




Amt für Digitalisierung, Breitband und Vermessung
Amberg
Kirchensteig 1
92224 Amberg

Auszug aus dem Liegenschaftskataster

Flurkarte 1:1000
zur Bauvorlage nach § 7 Abs. 1 BauVorIV
Erstellt am 05.06.2025

Flurstück: 169/1
Gemarkung: Lintach

Gemeinde: Freudenberg
Landkreis: Amberg-Weizbach
Bezirk: Oberpfalz

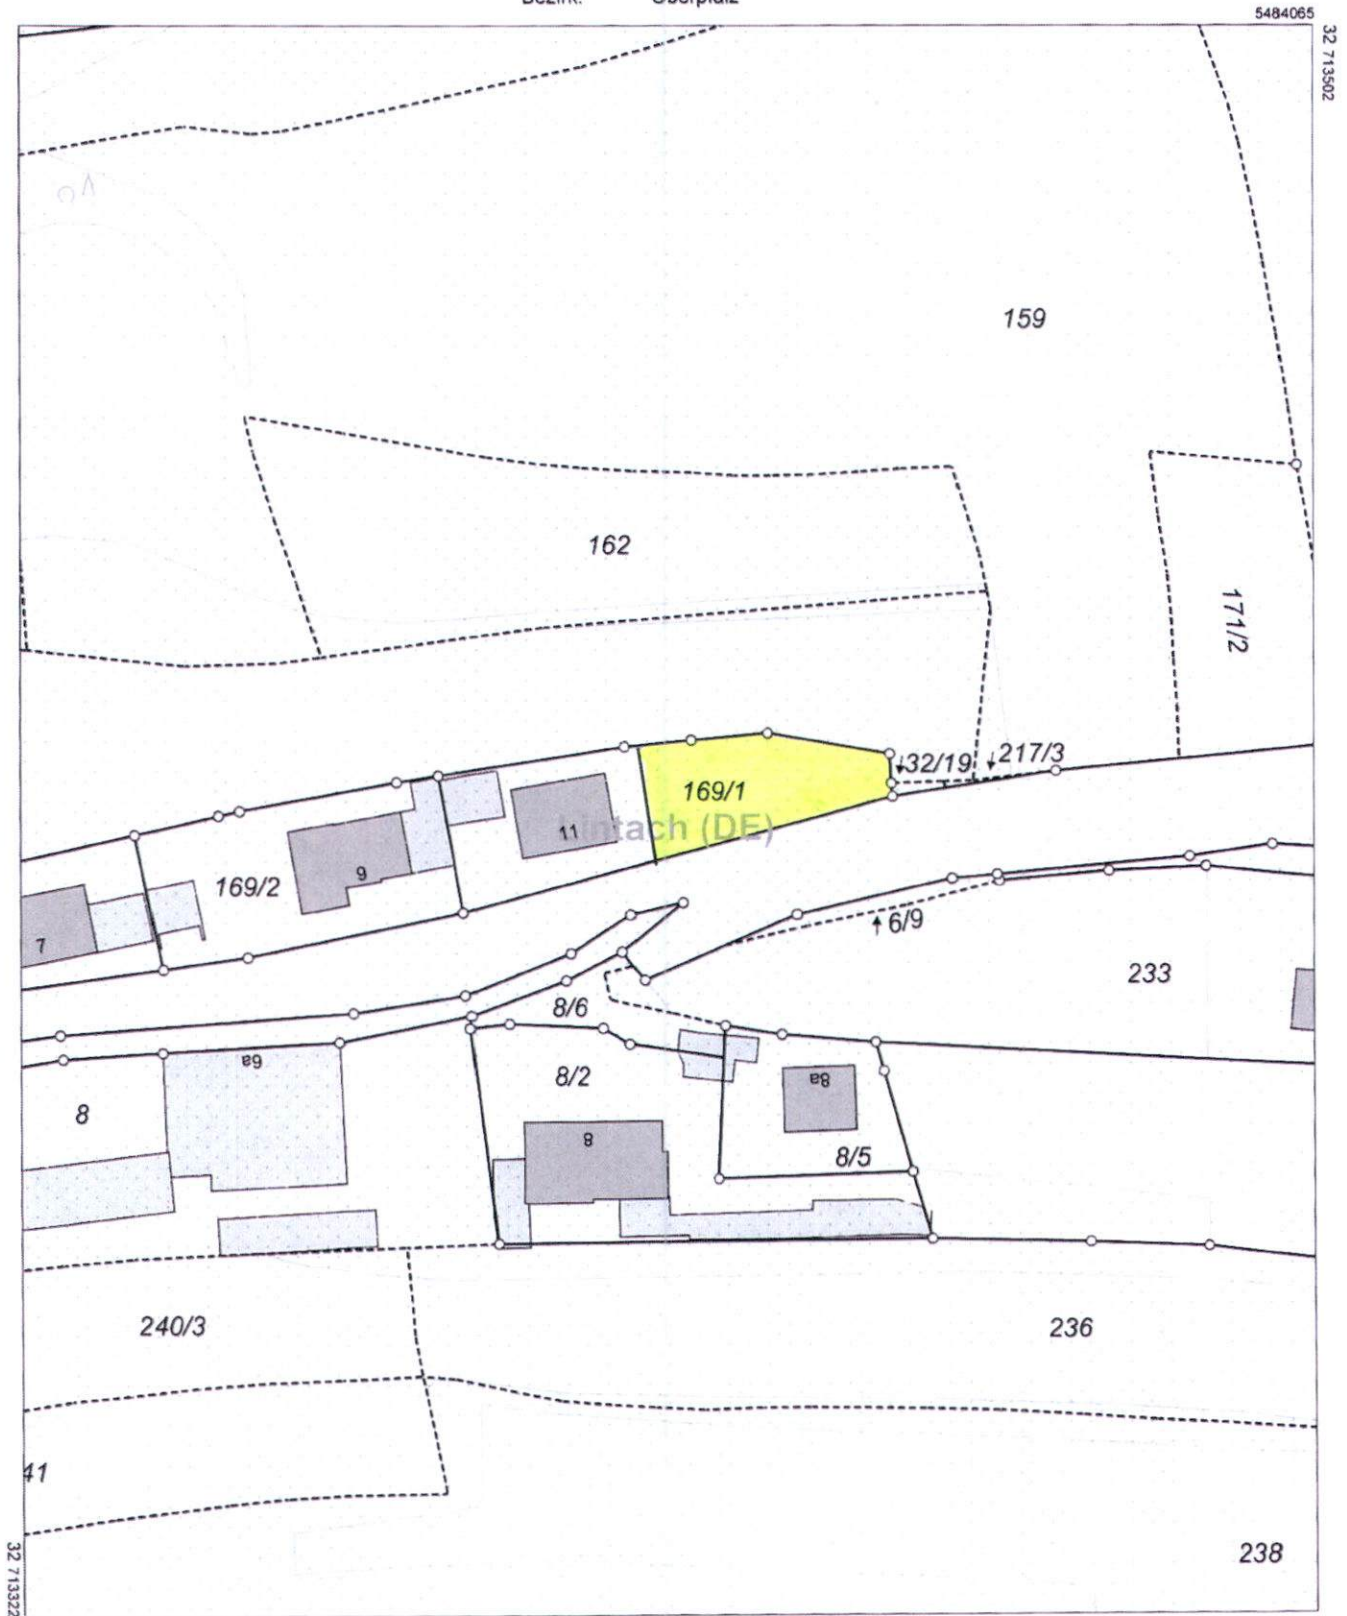

5483845

Maßstab 1:1000 0 10 20 30 Meter

Vervielfältigung nur für den eigenen Gebrauch.
Zur Maßentnahme nur bedingt geeignet.

Geschäftszeichen: Scheck_Amberg

Dieser Ausdruck wurde maschinell erstellt und ist ohne Unterschrift gültig.