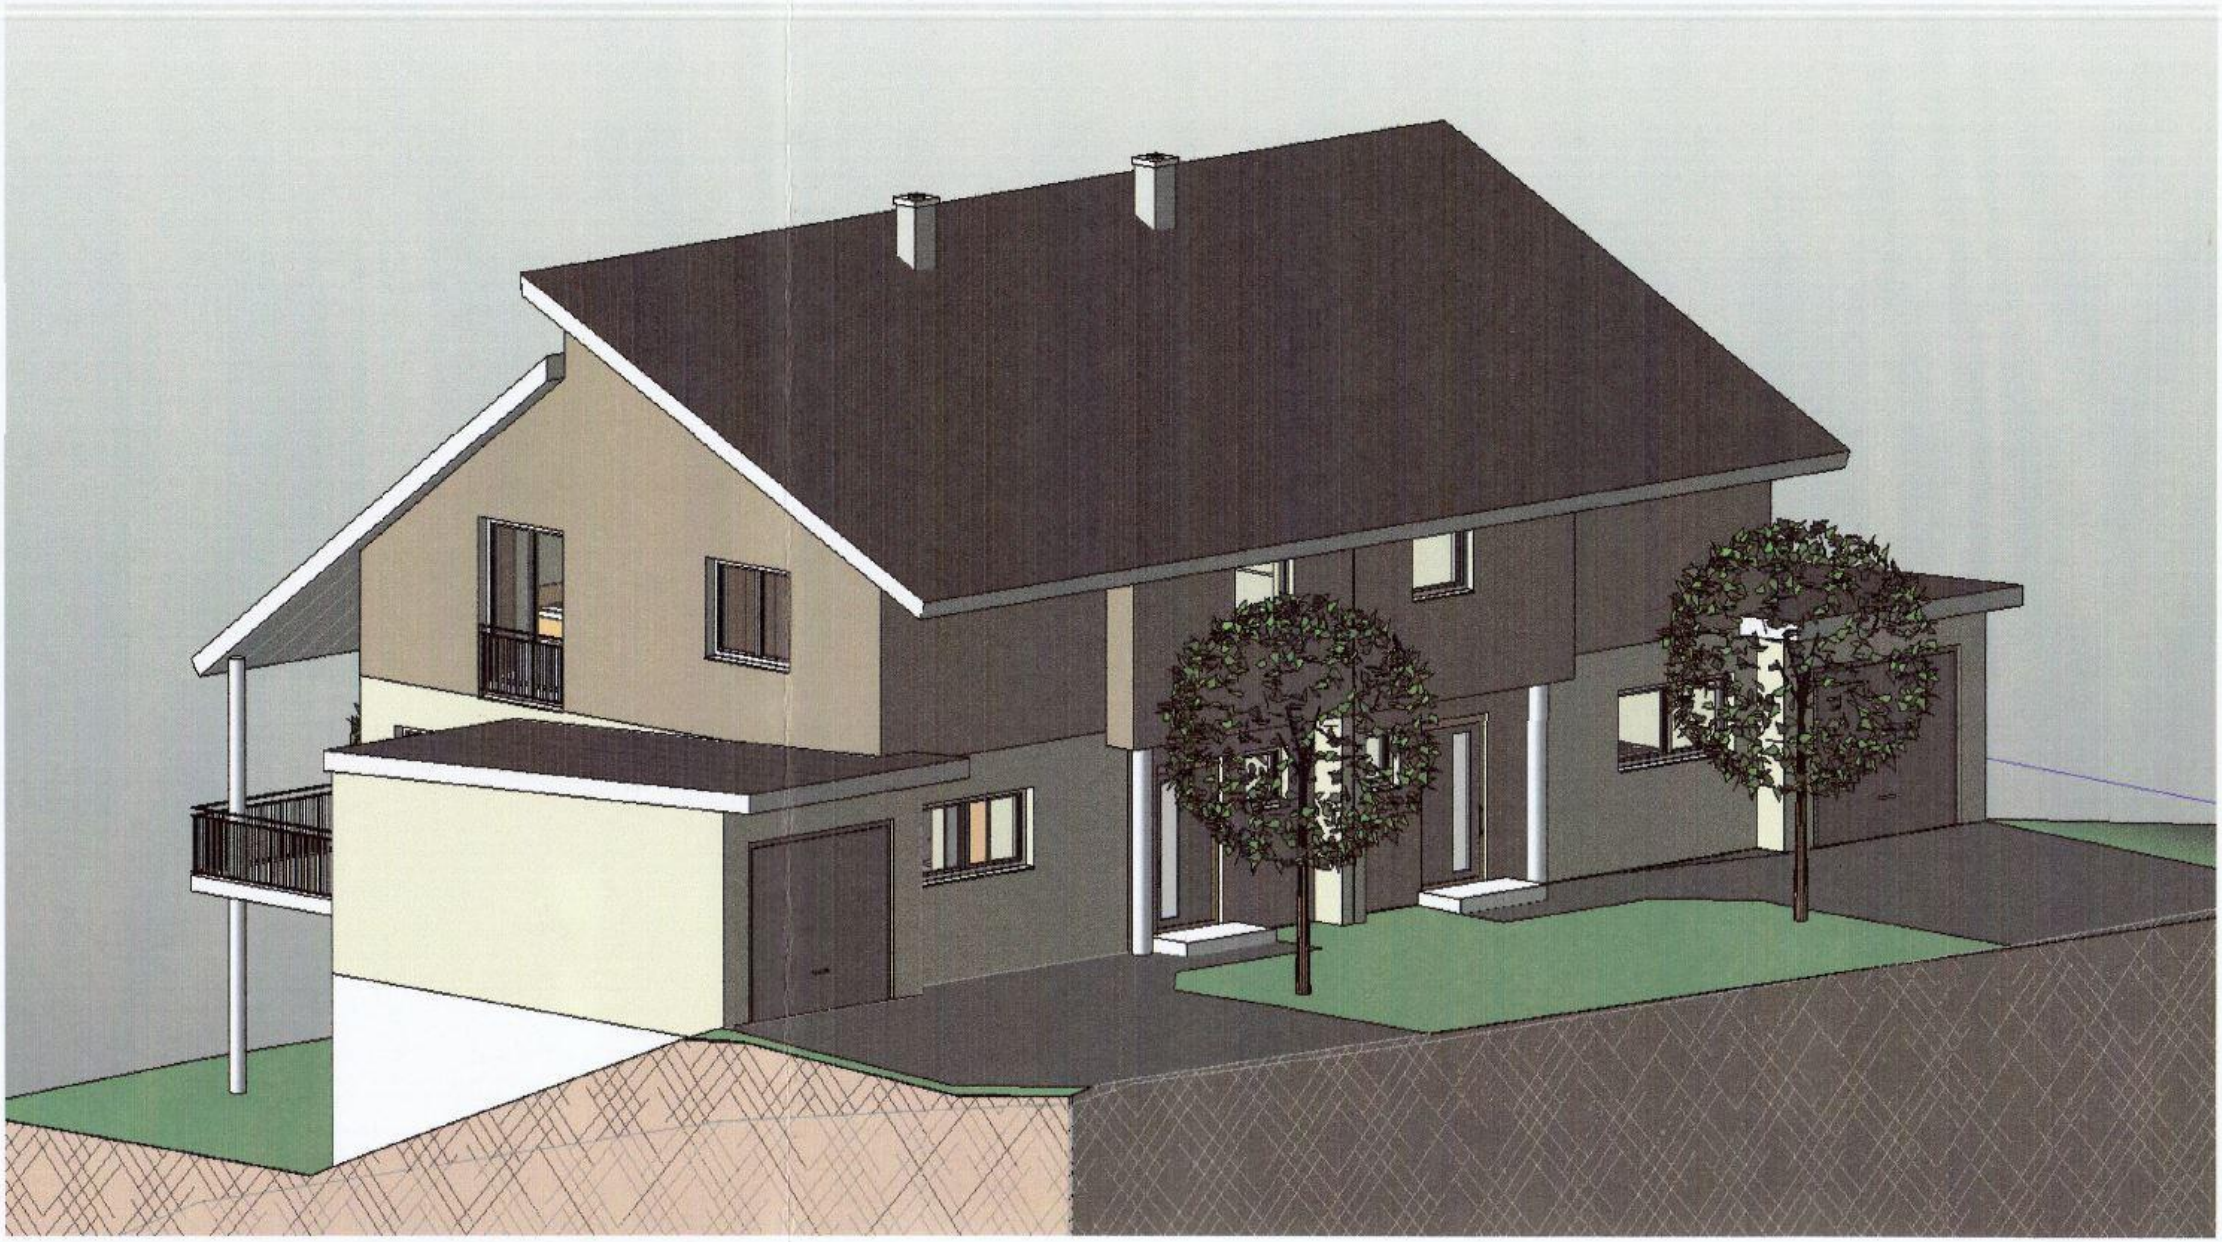

ANSICHT VON NORD-OSTEN

ANSICHT VON NORD-WESTEN

ANSICHT VON SÜD-OSTEN

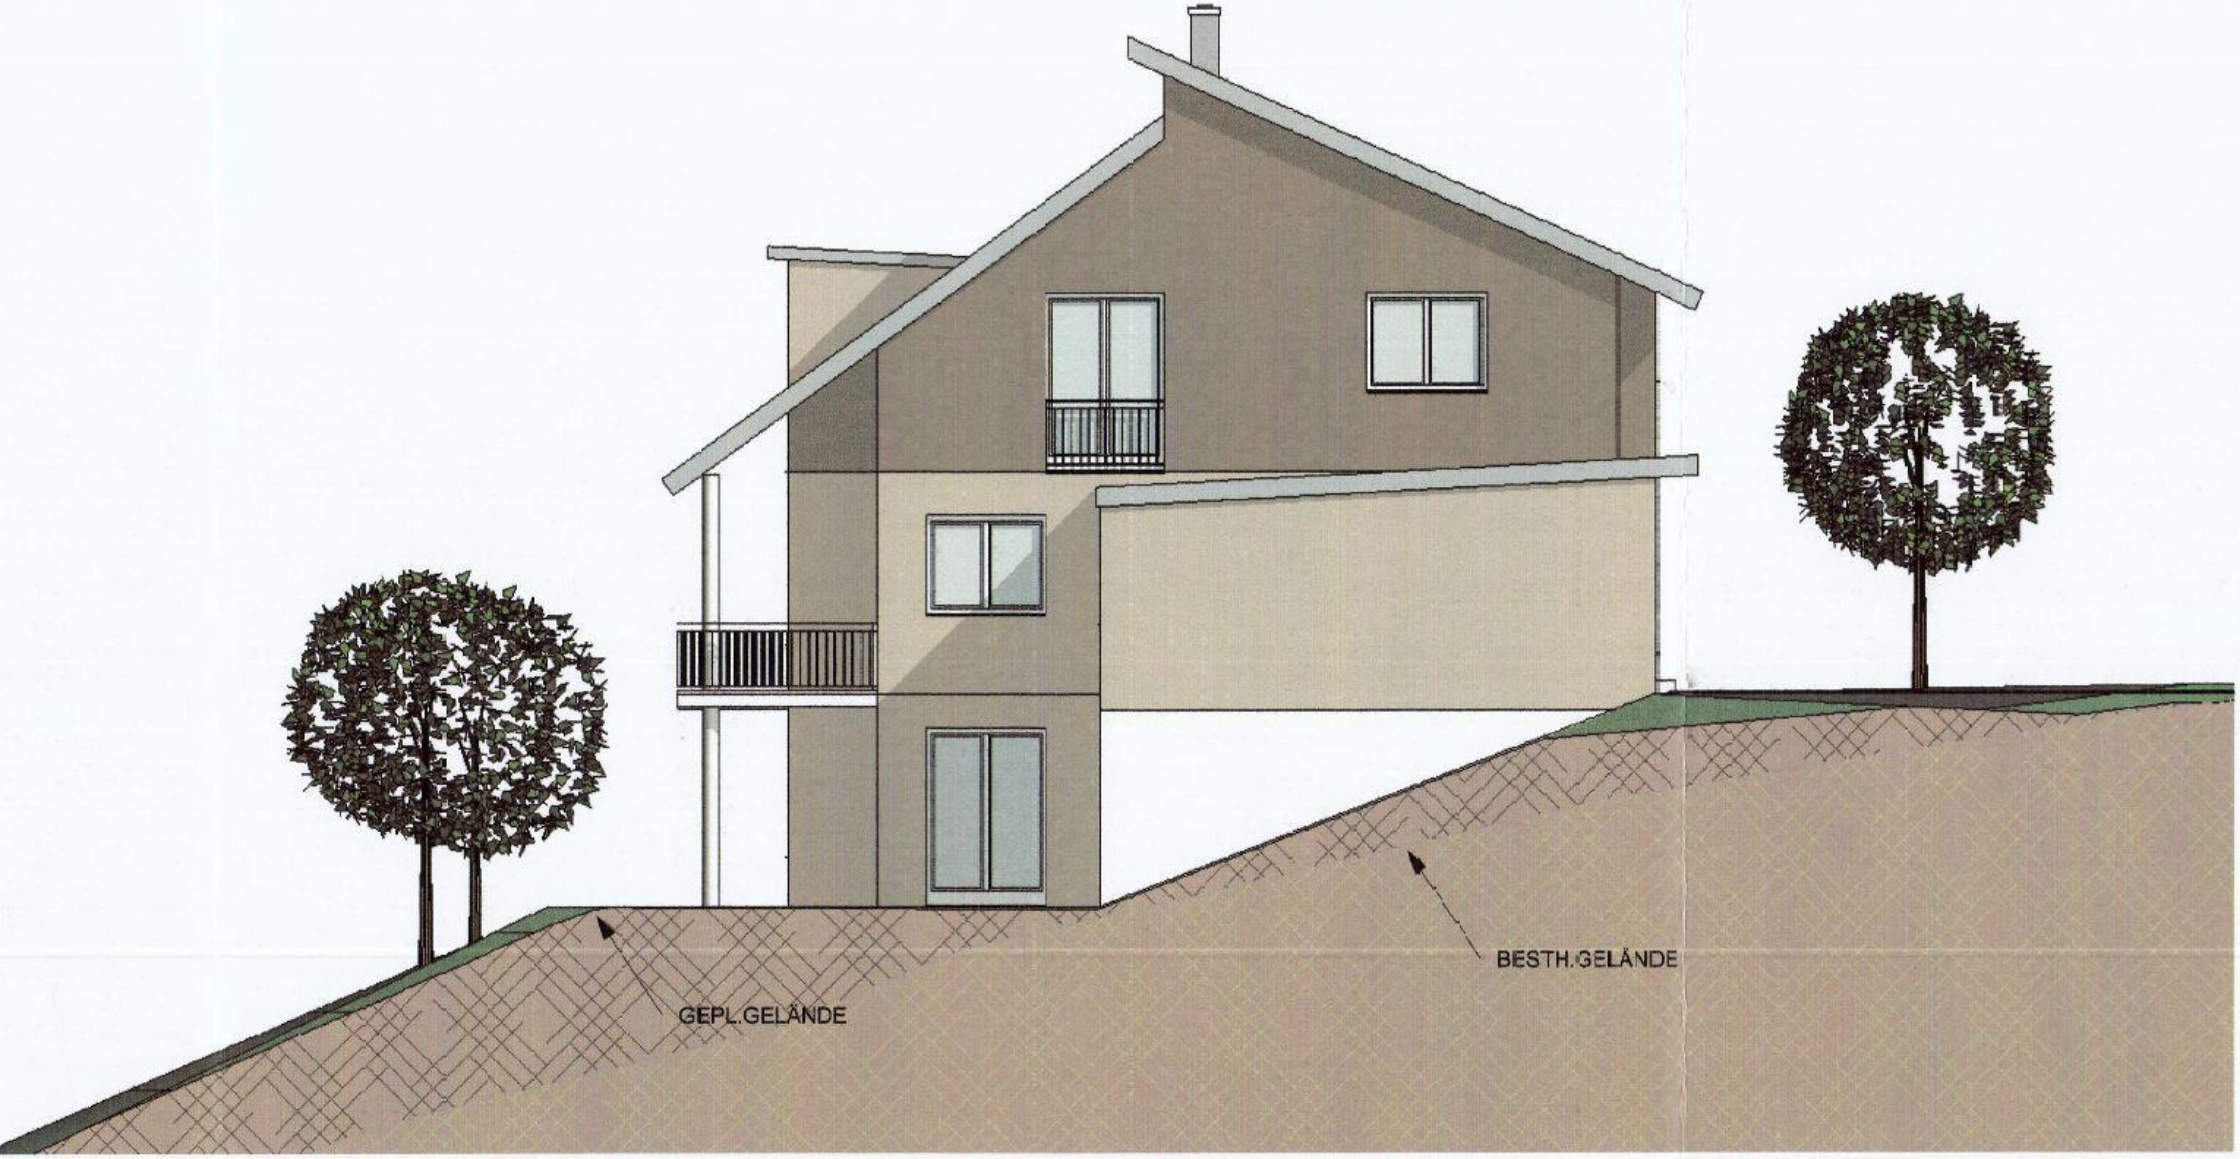

ANSICHT VON SÜD-WESTEN

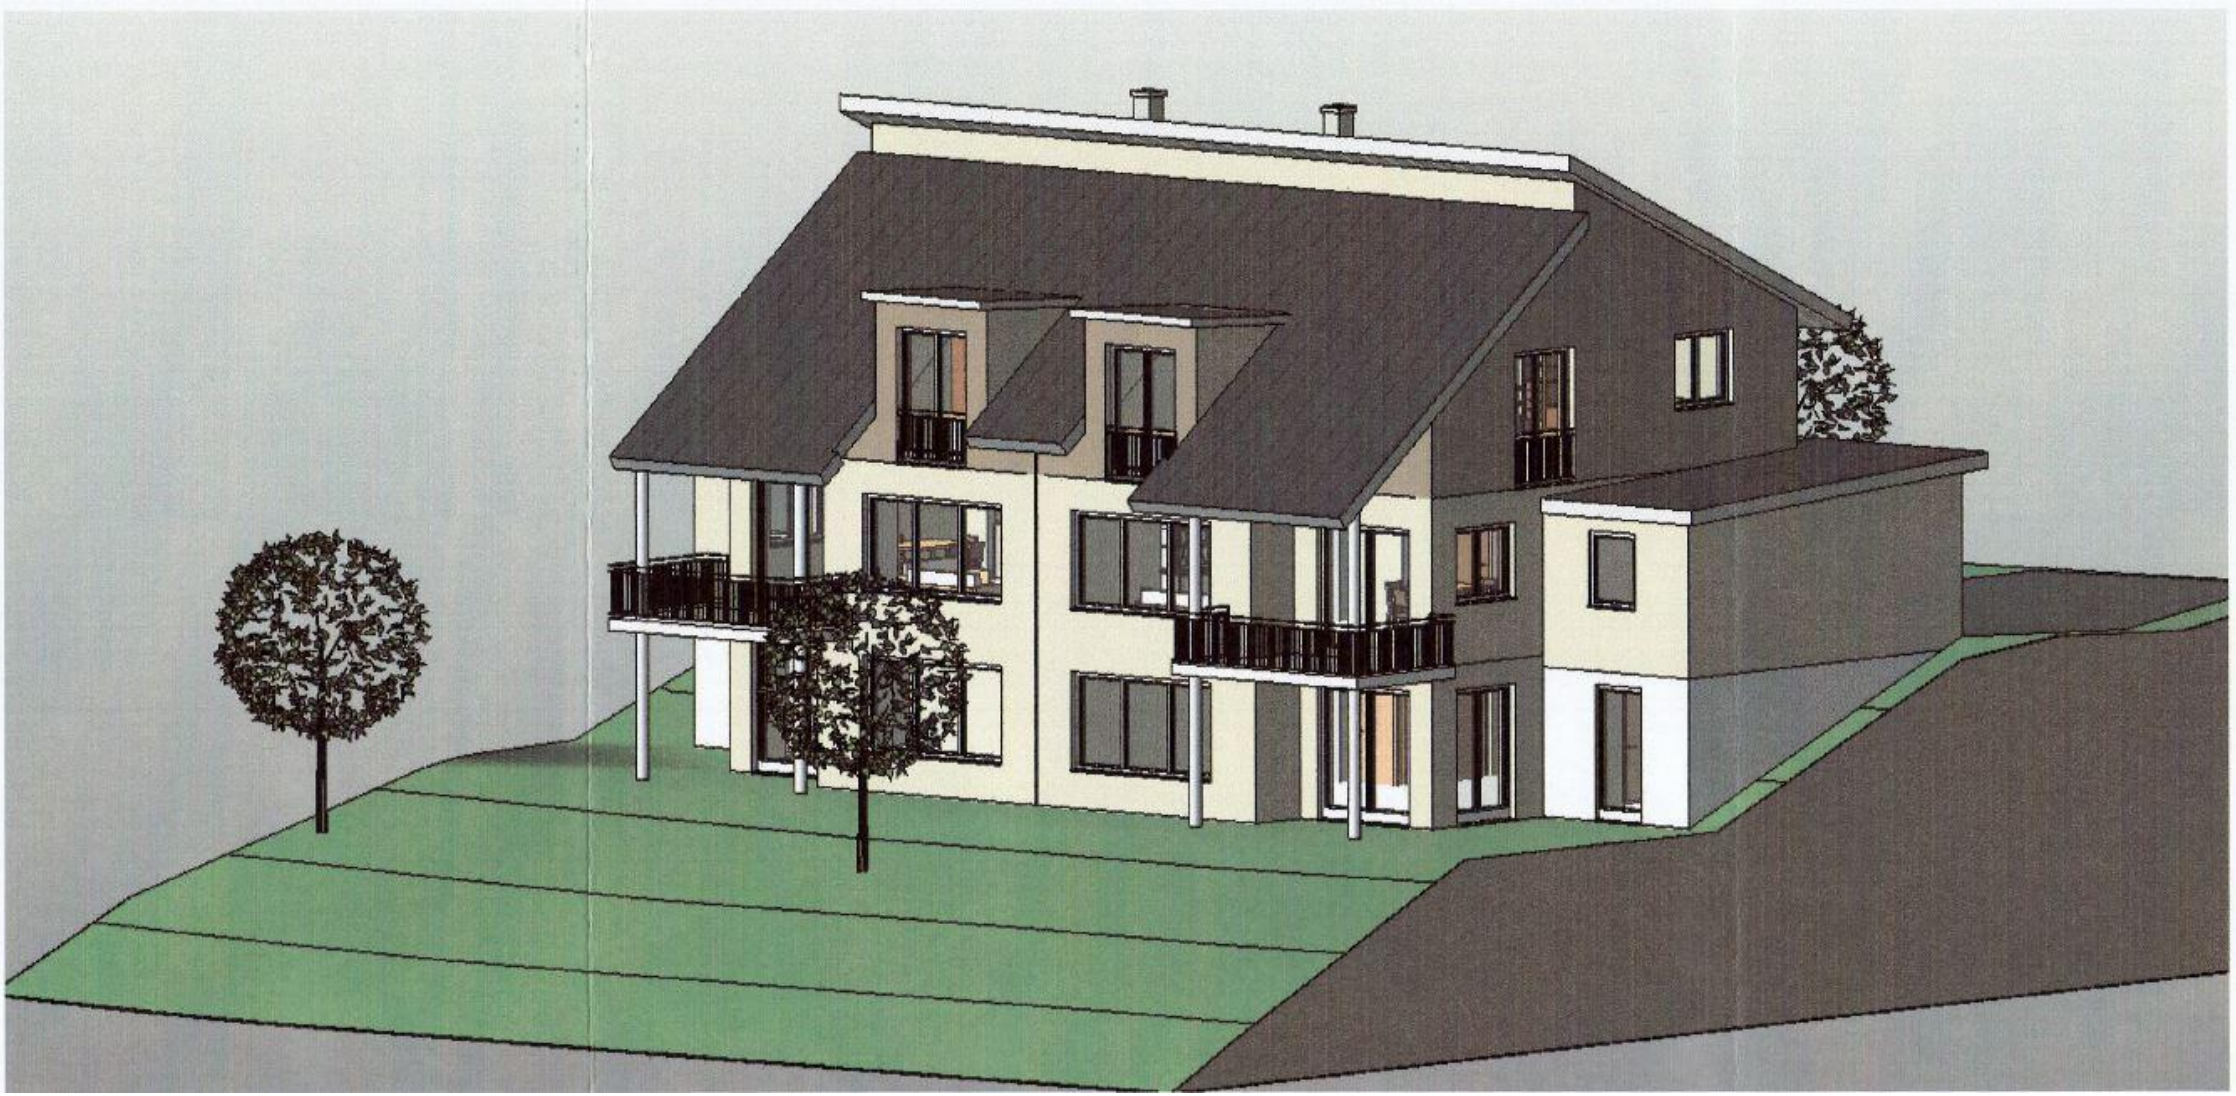

SCHNITT 1-1

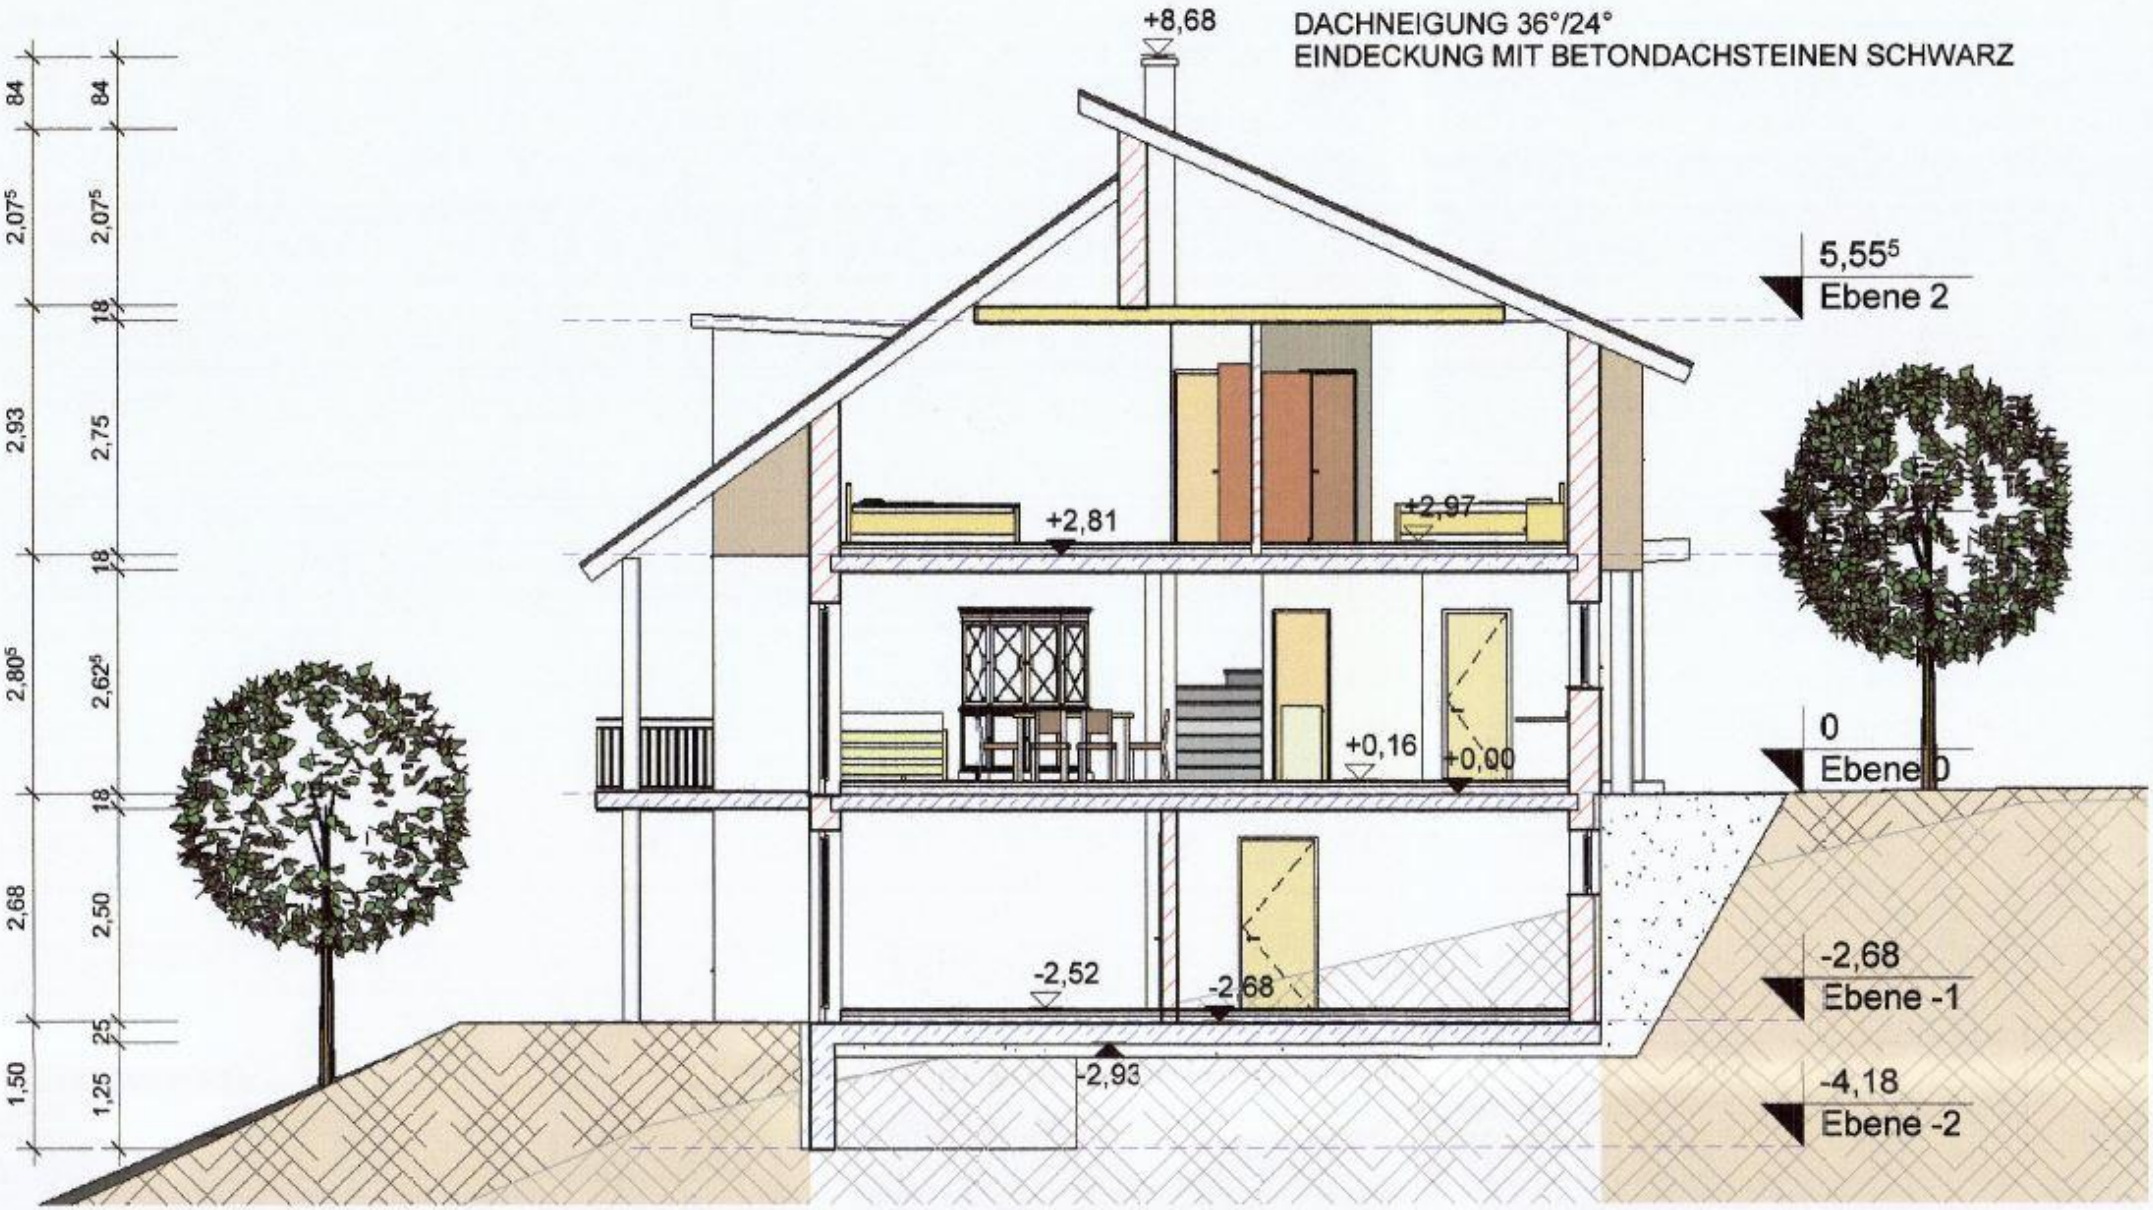
+8,68
DACHNEIGUNG 36°/24°
EINDECKUNG MIT BETONDACHSTEINEN SCHWARZ
5,55⁵
Ebene 2
+2,81
+2,97
+0,16
+0,00
0
Ebene 0
-2,52
-2,68
-2,68
Ebene -1
-2,93
-4,18
Ebene -2
84
84
2,07⁵
2,07⁵
18
2,93
2,75
18
2,80⁵
2,62⁵
18
2,68
2,50
25
1,50
1,25