



Neubau von 3 Doppelhäusern mit Garagen

BV: DH, Nittendorf-Undorf, Entwurf V1_0, 26.04.2018

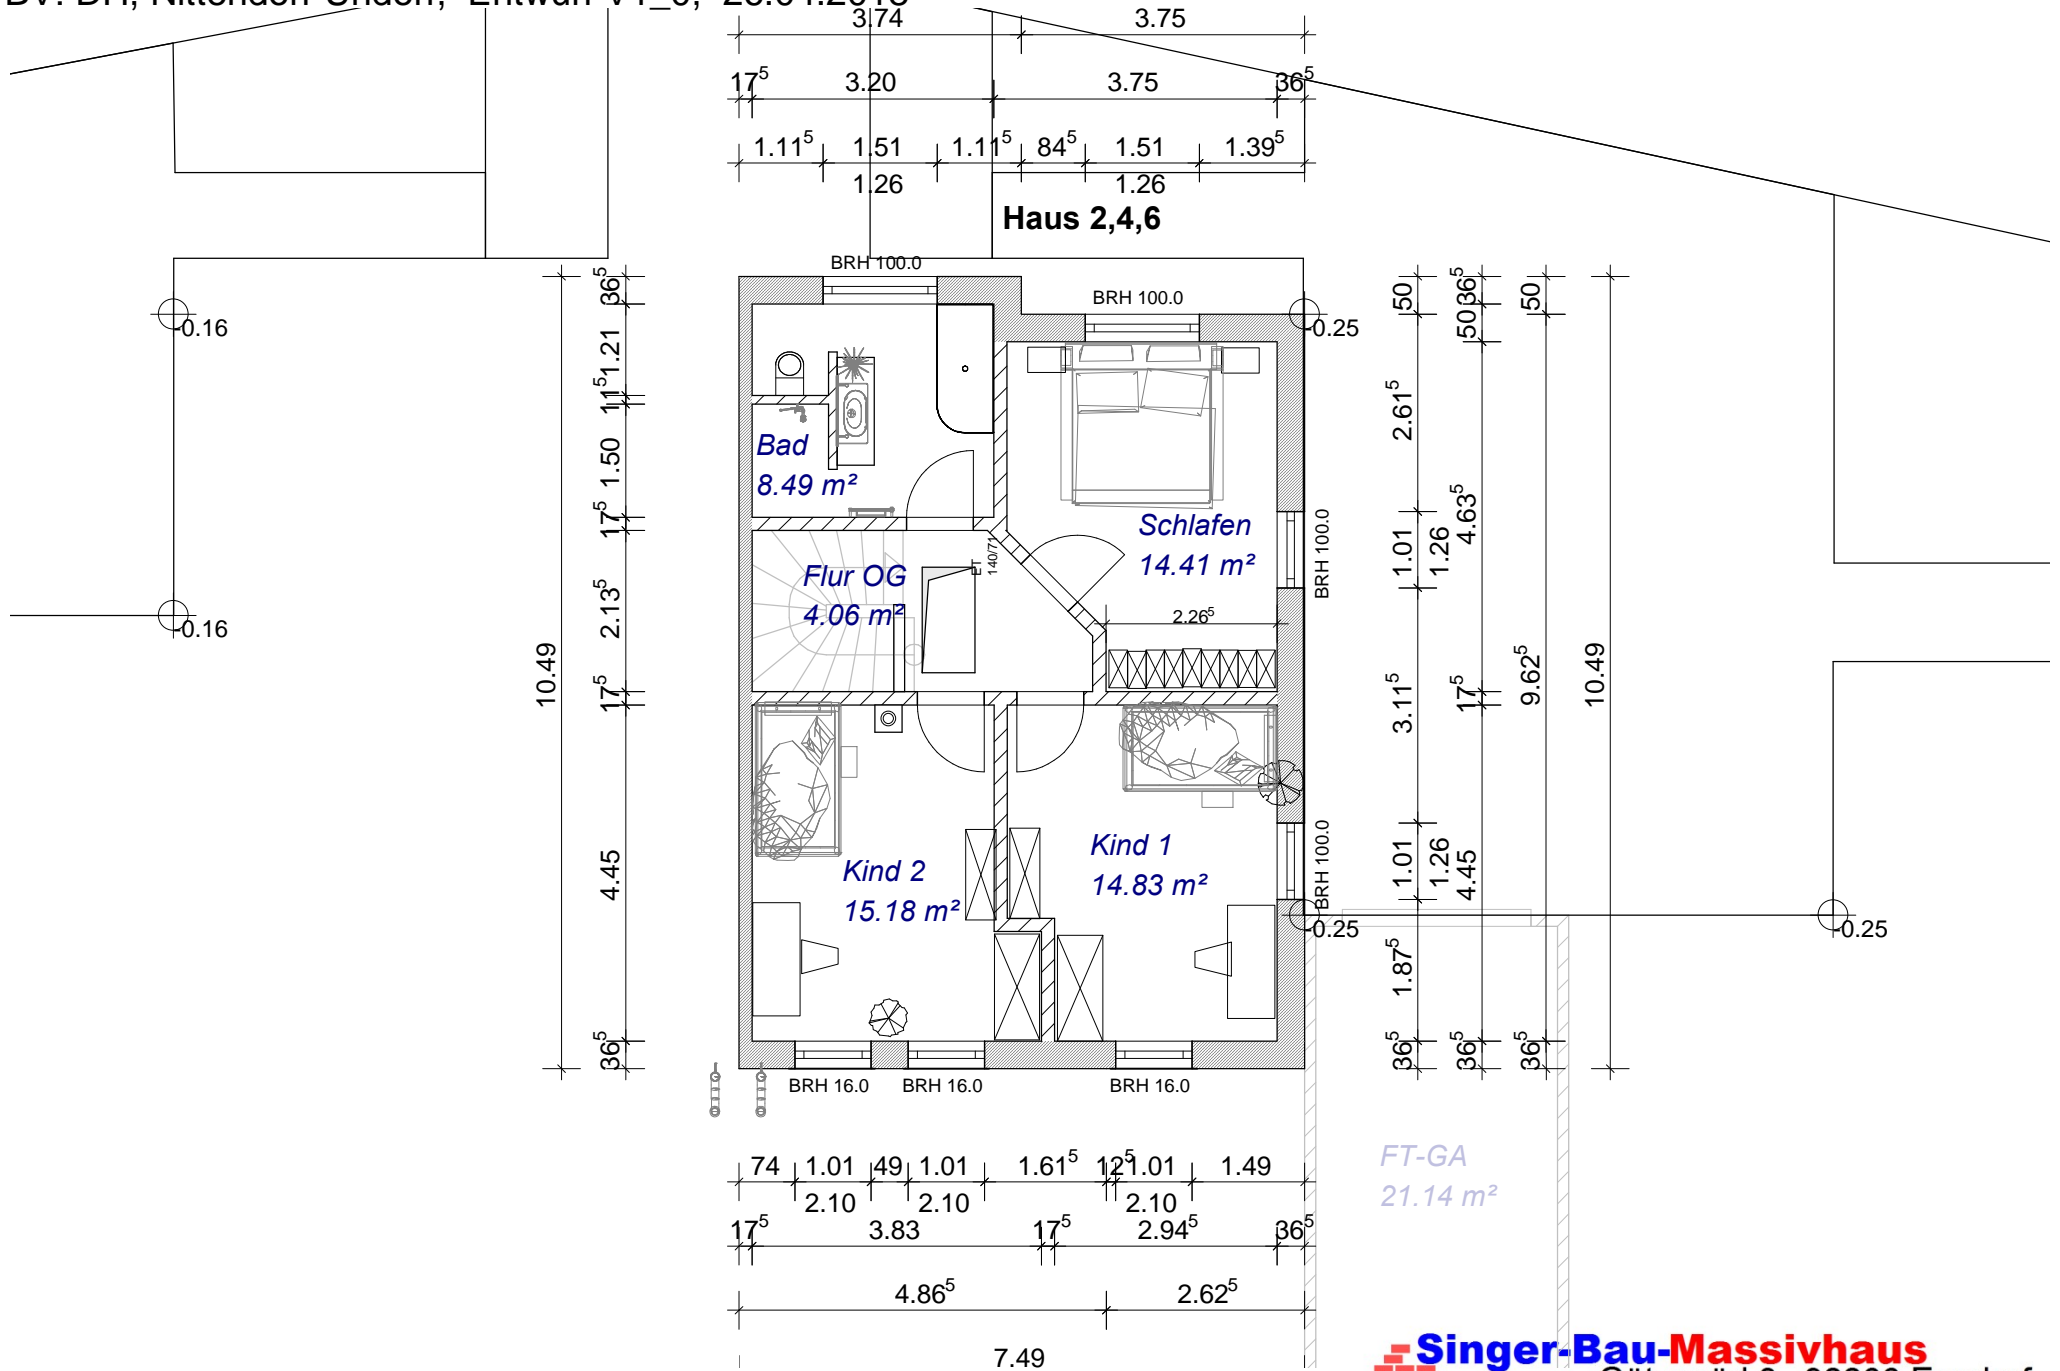

Neubau von 3 Doppelhäusern mit Garagen
 BV: DH, Nittendorf-Undorf, Entwurf V1_0, 26.04.2018

T

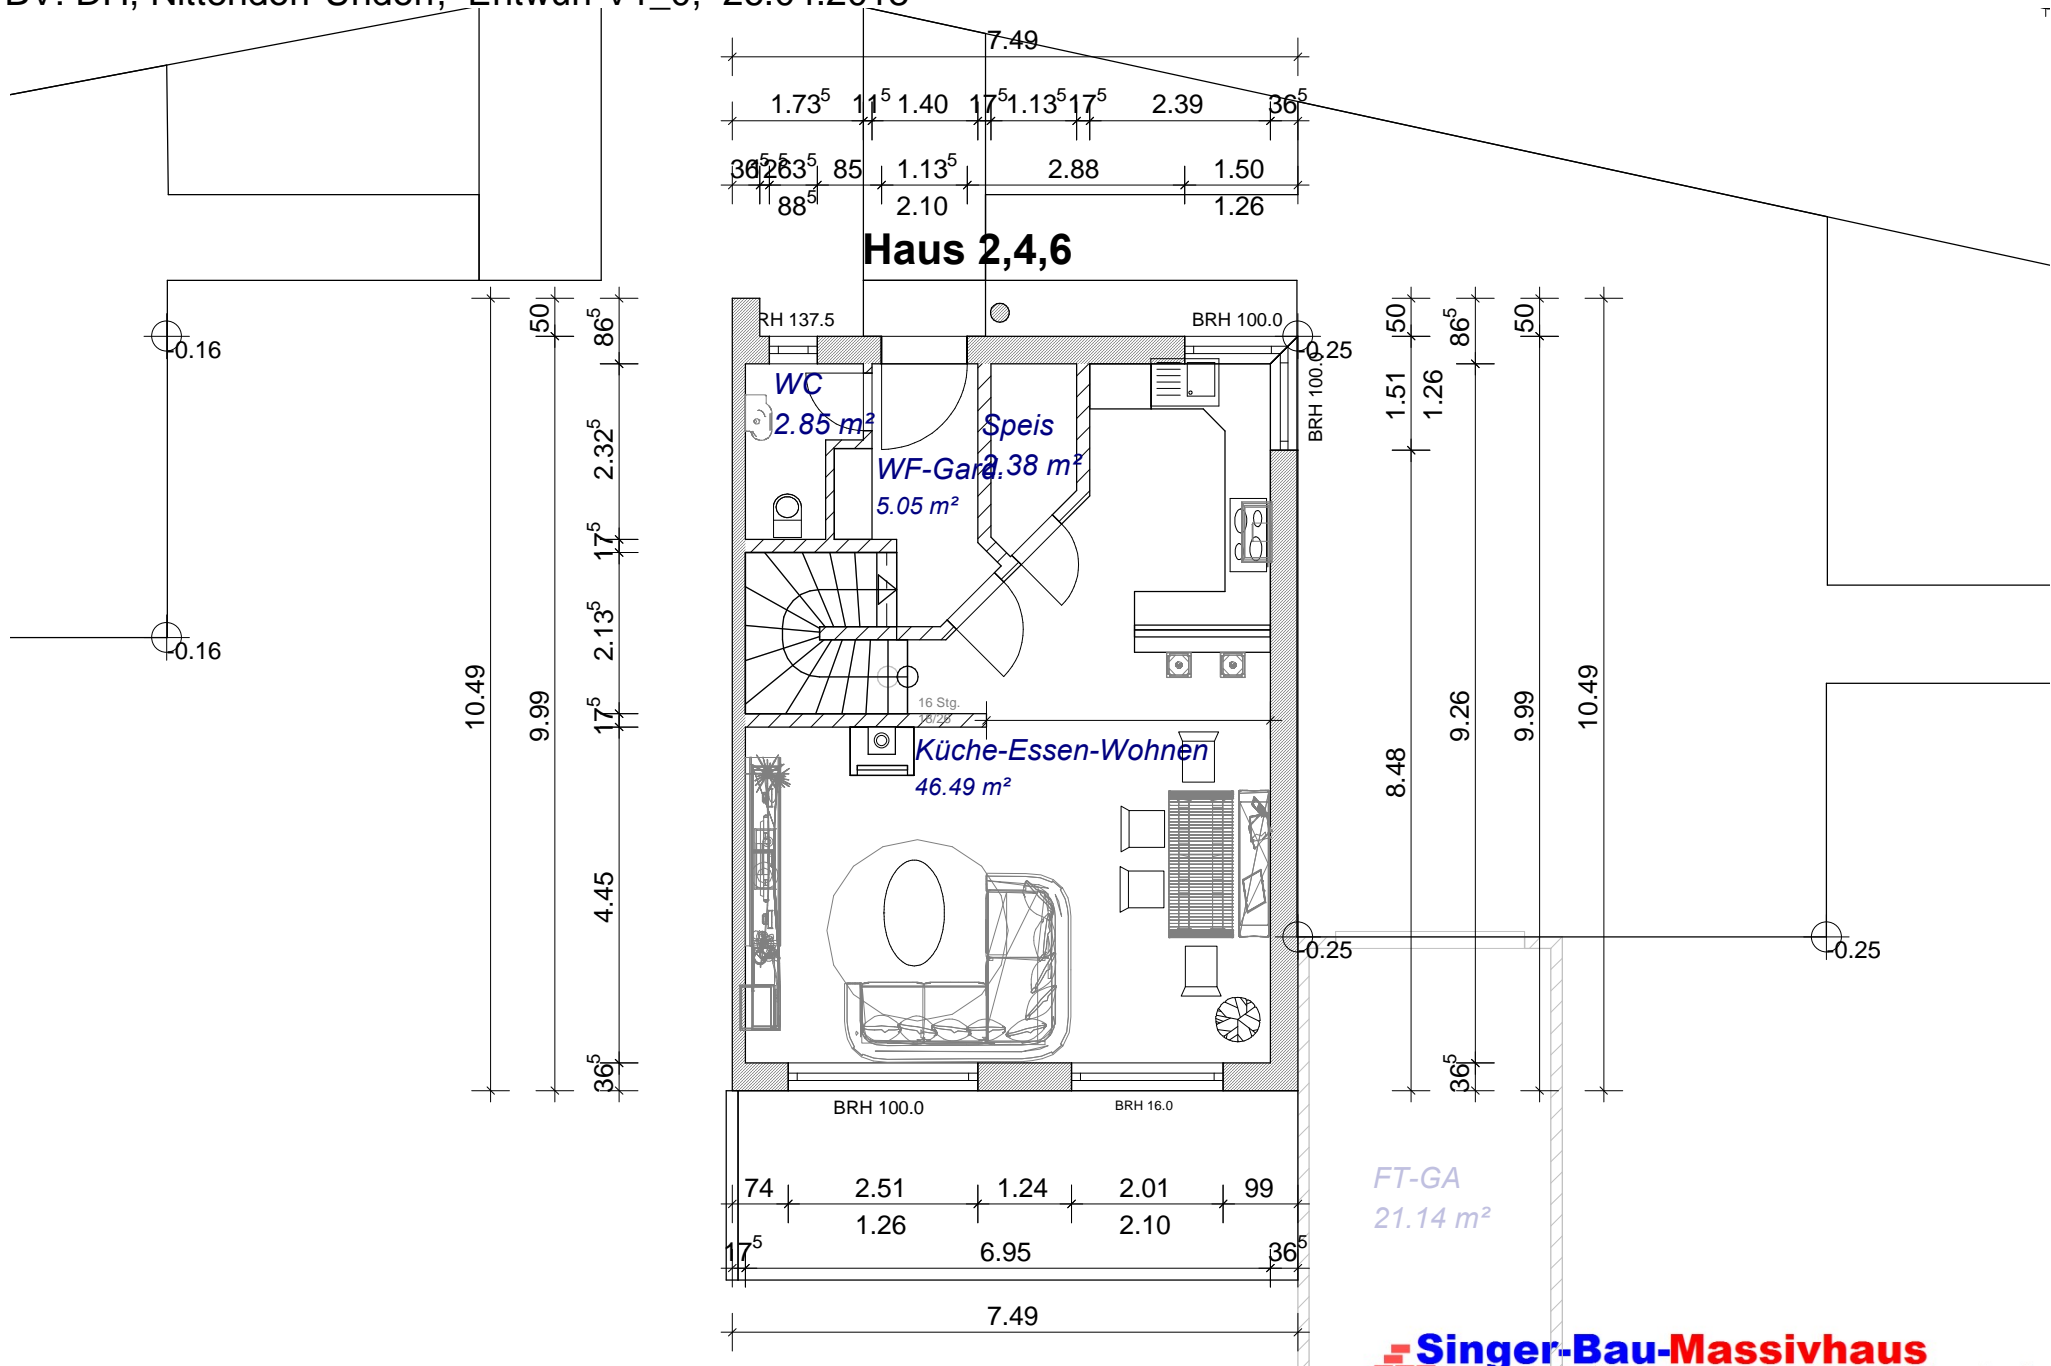

Neubau von 3 Doppelhäusern mit Garagen
 BV: DH, Nittendorf-Undorf, Entwurf V1_0, 26.04.2018

