







Dachgeschoss

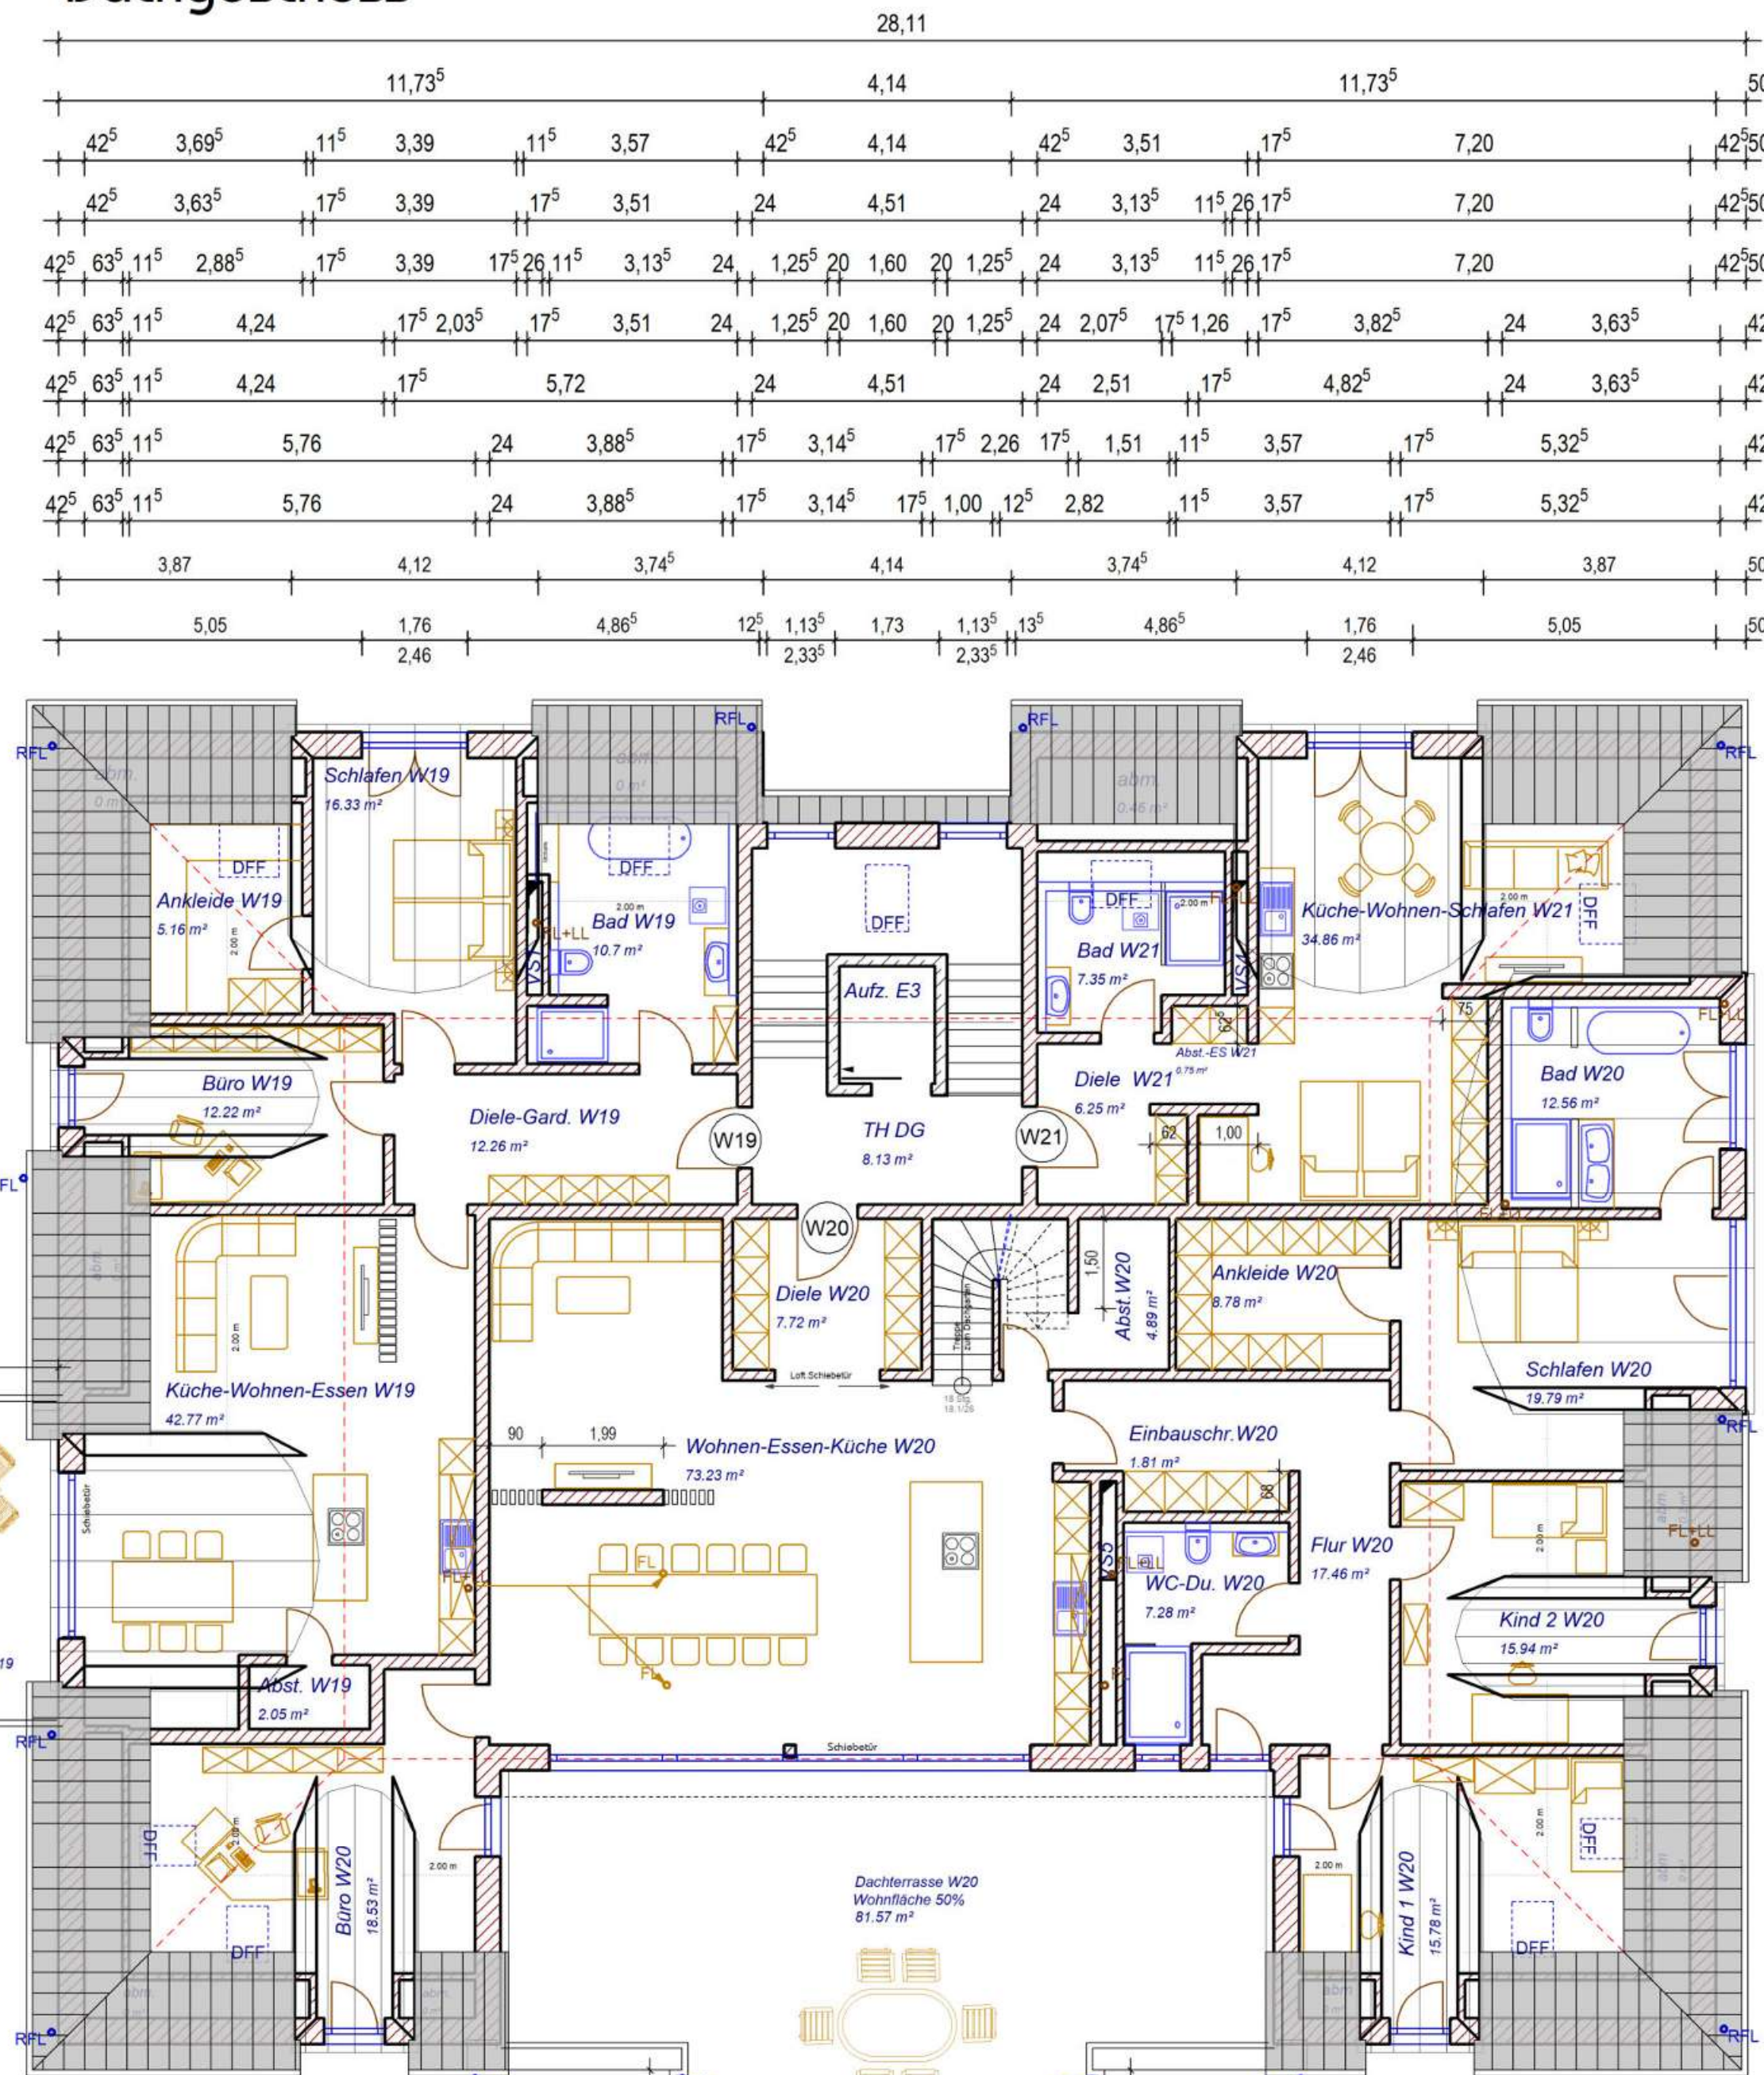



Dachgarten

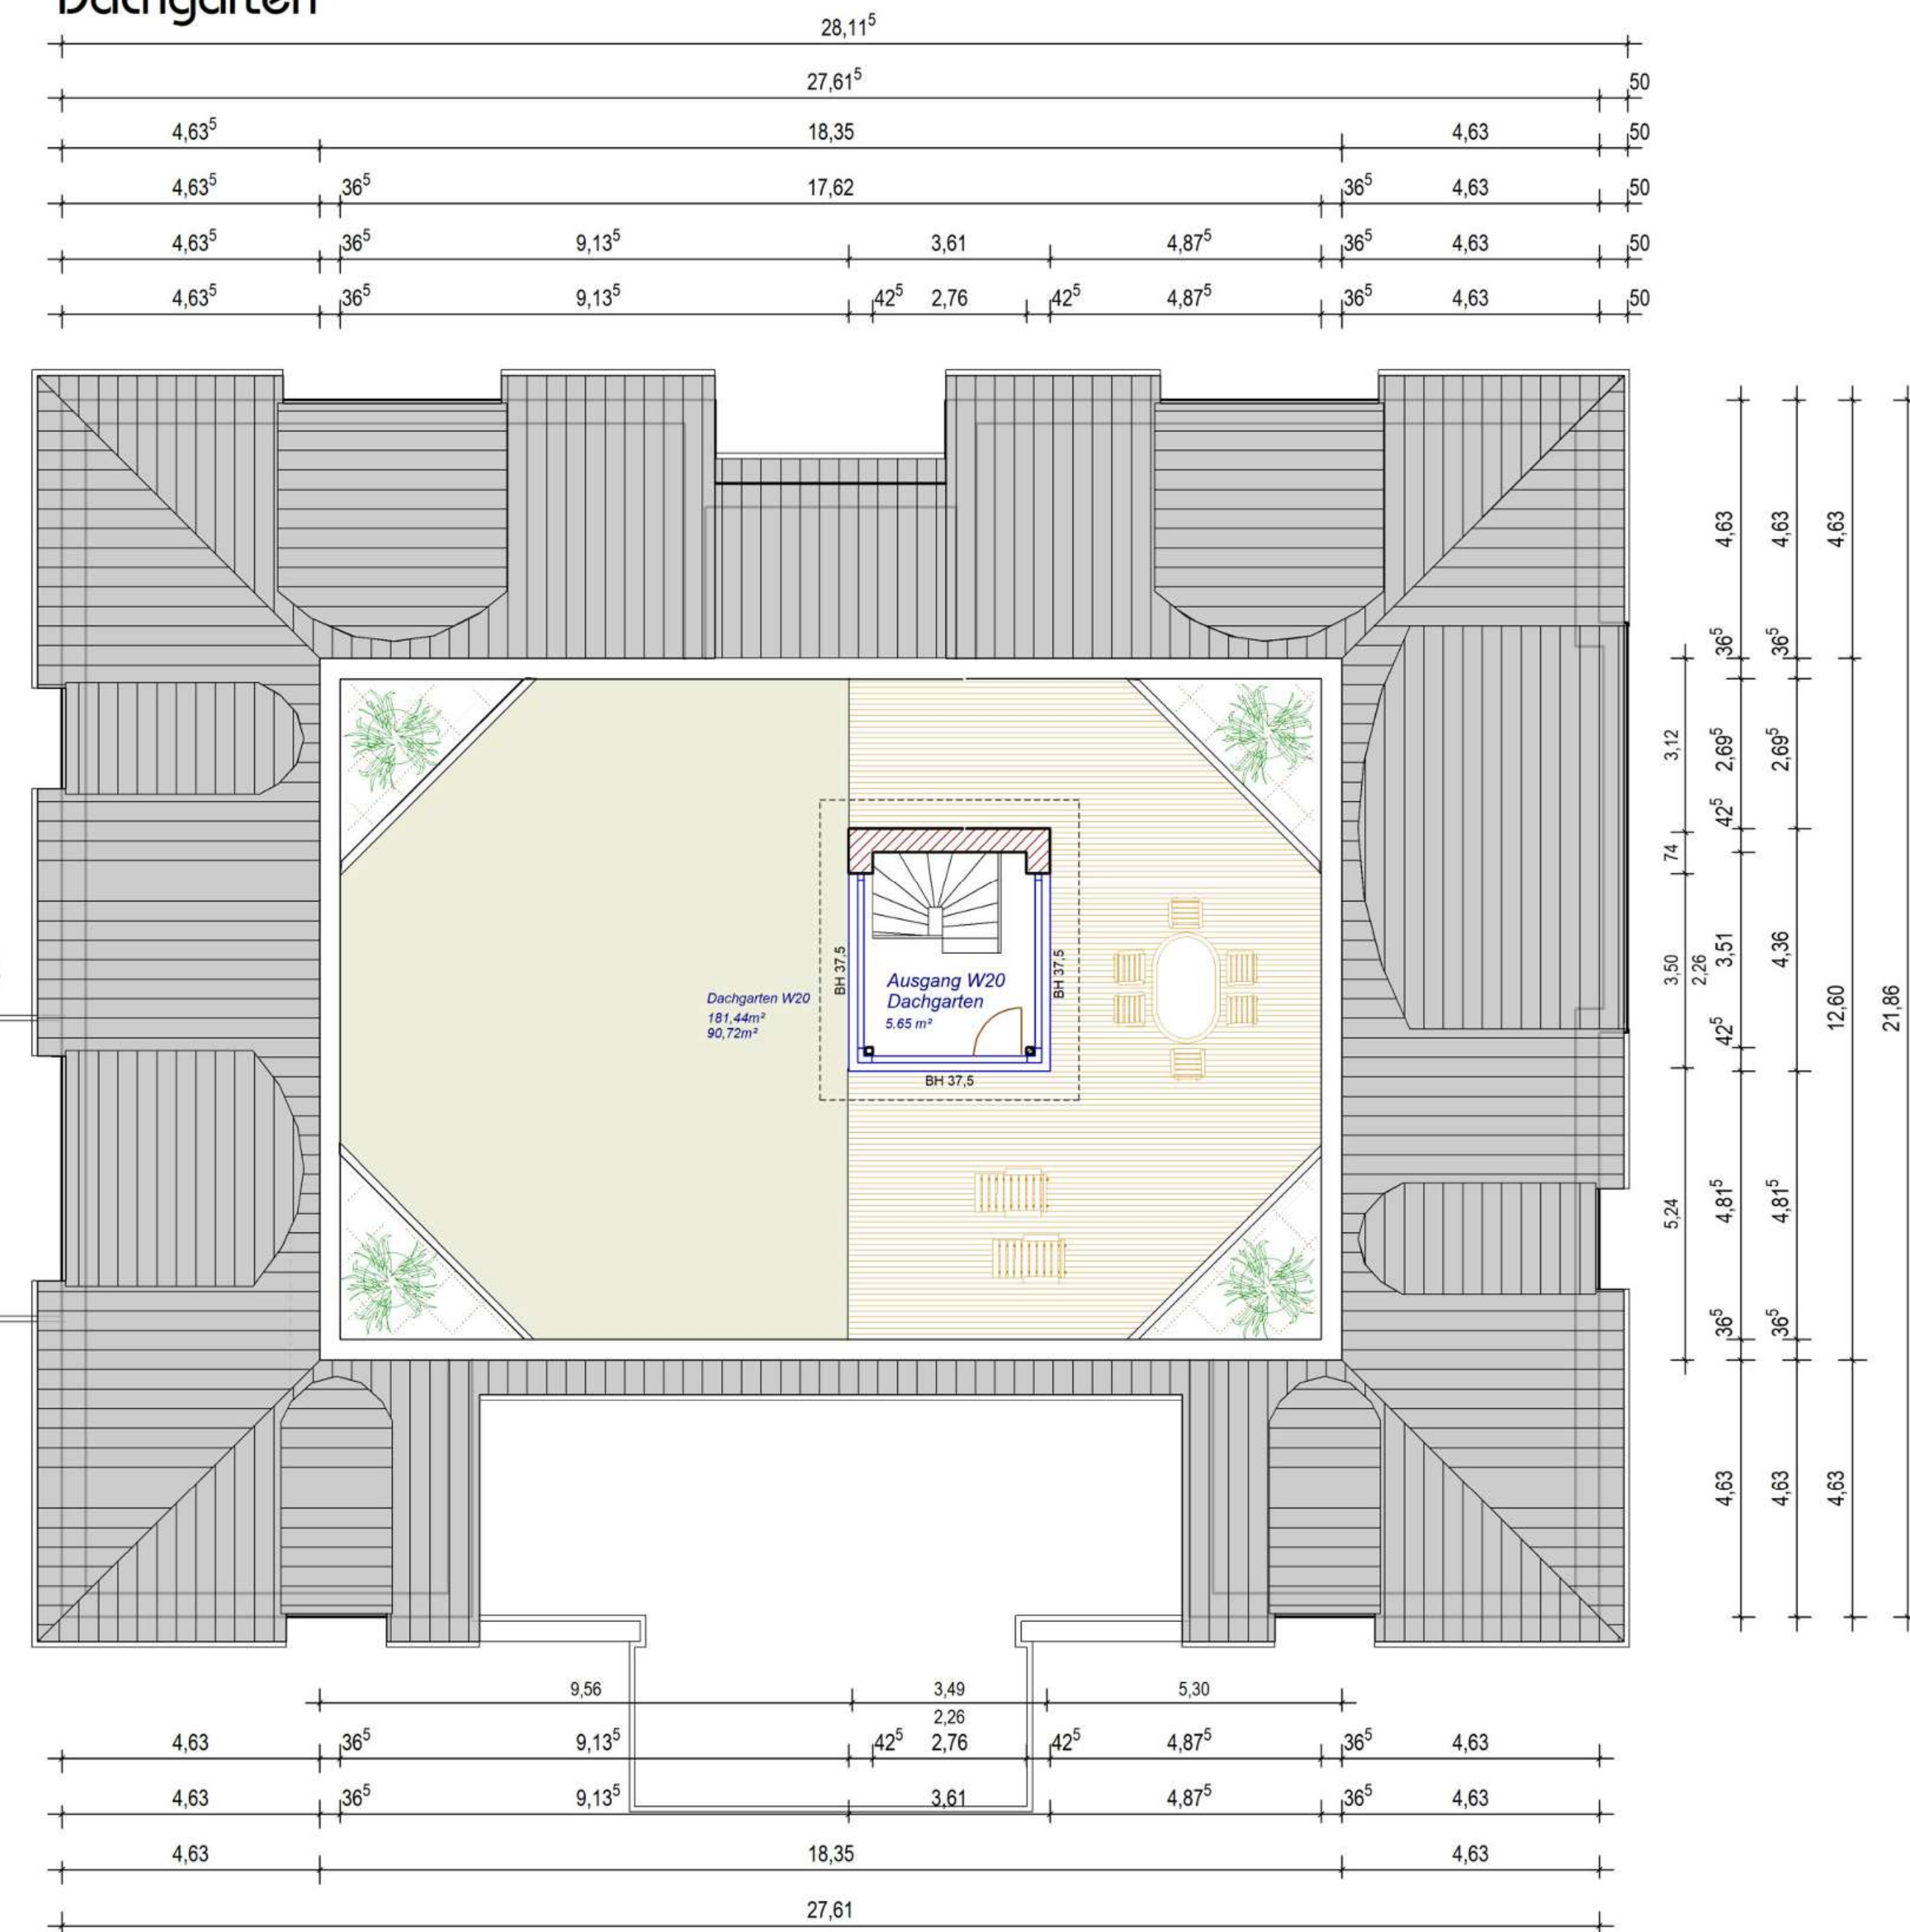

1. Obergeschoss

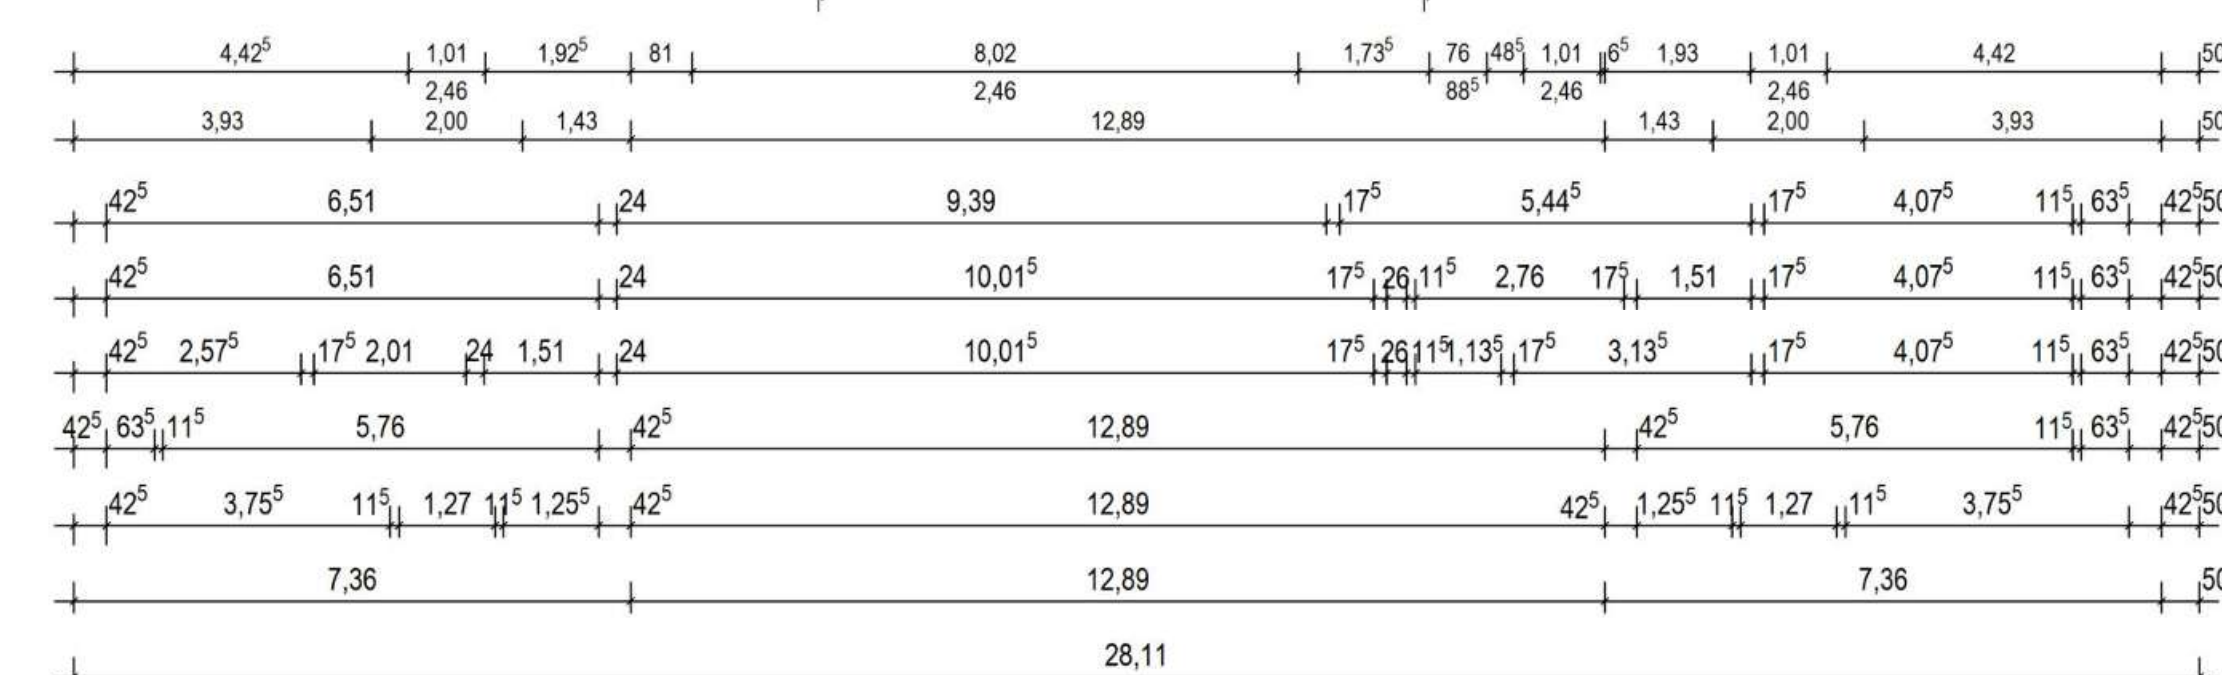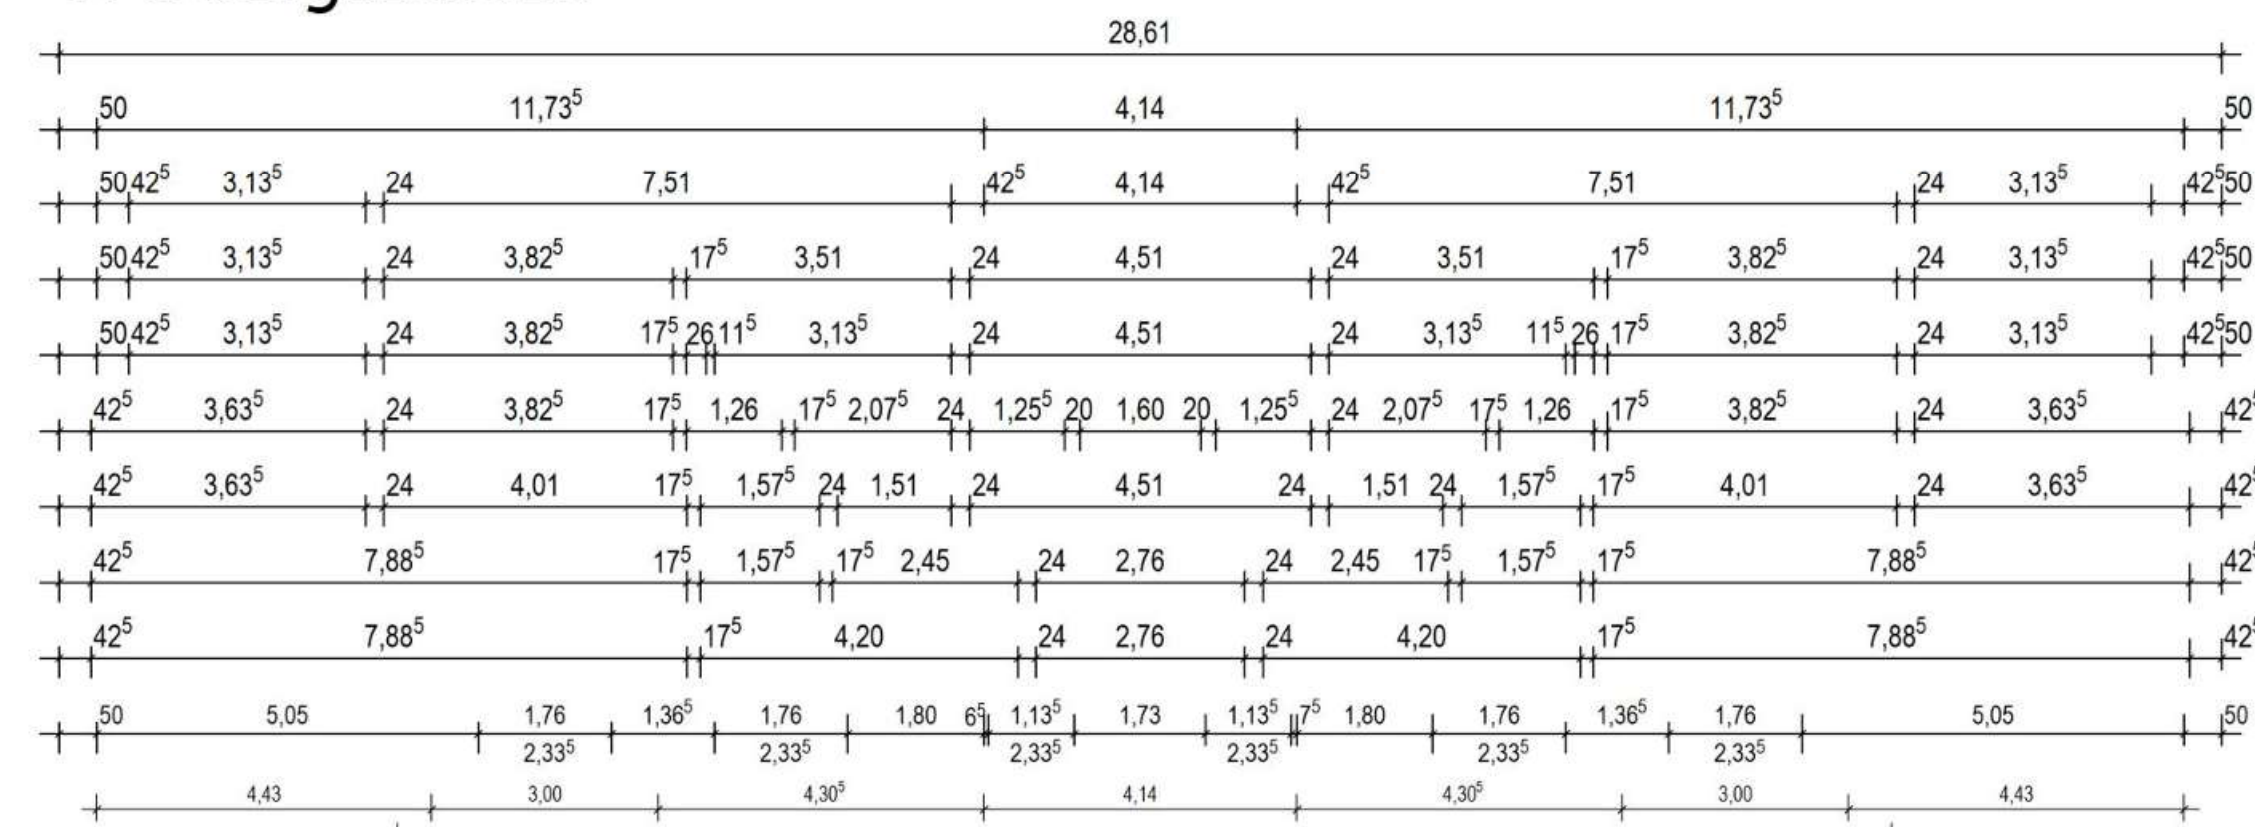

2. Obergeschoss

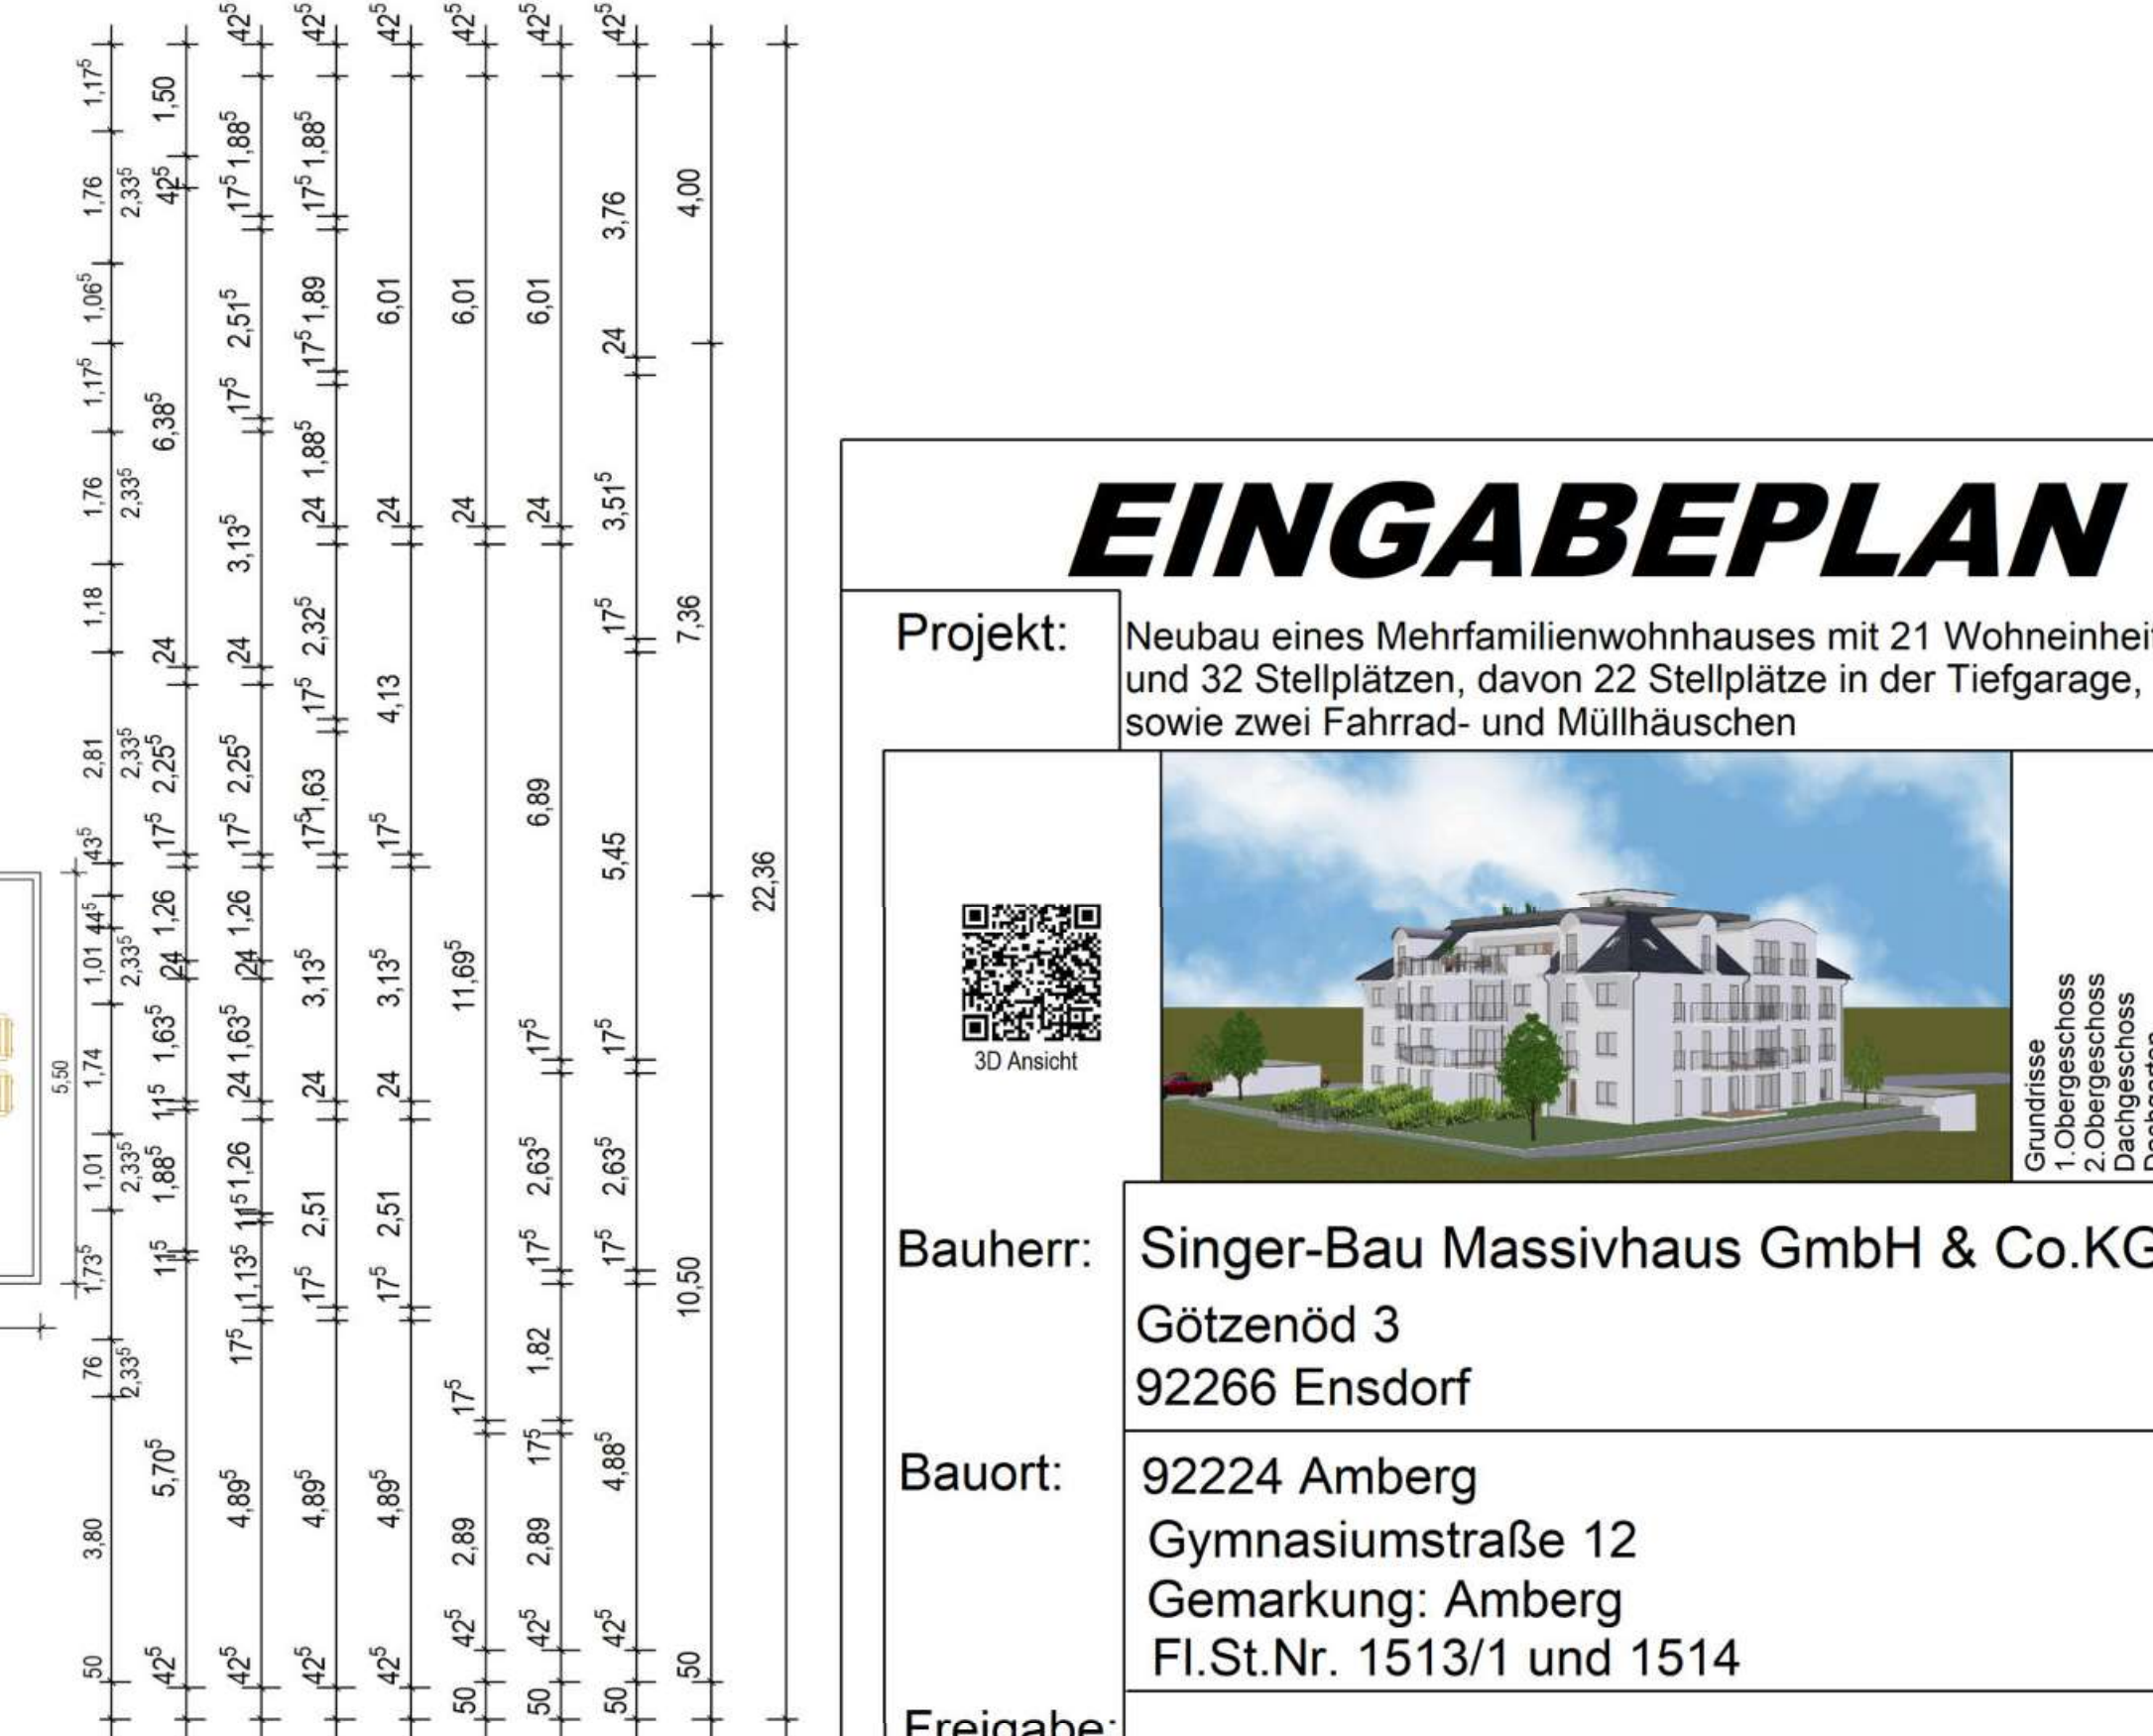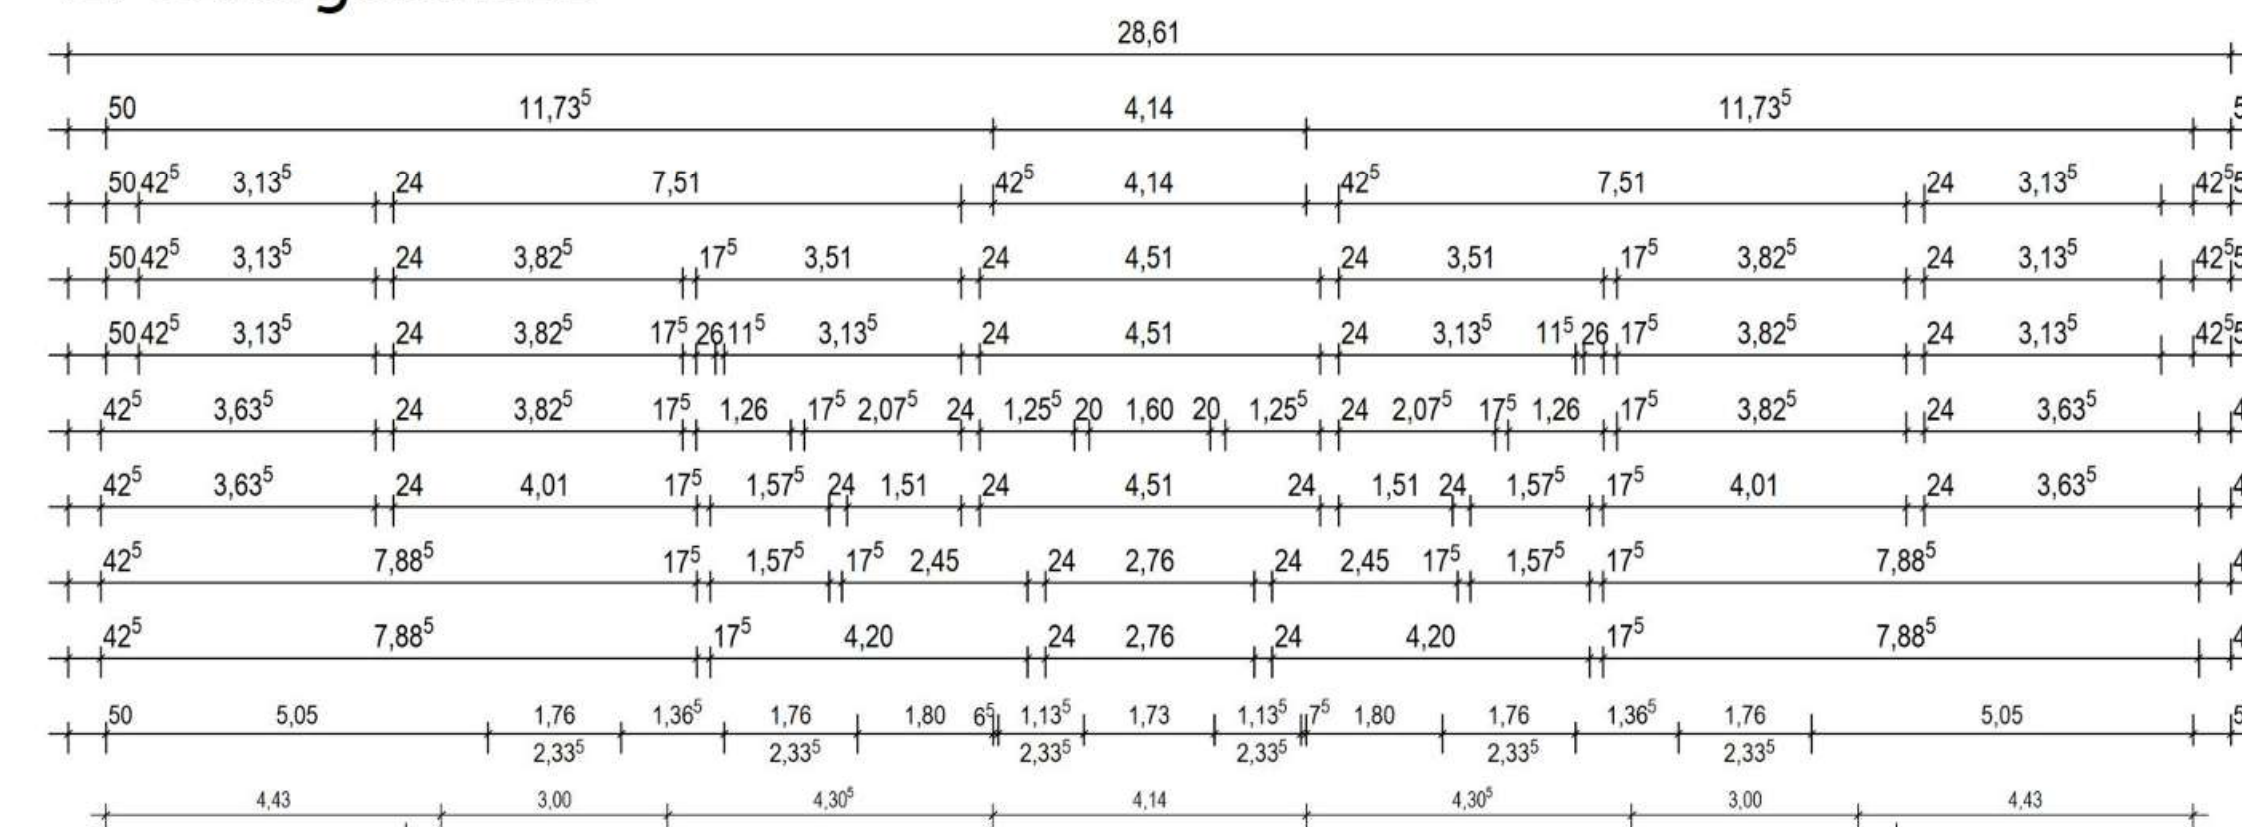

EINGABEPLAN

Projekt: Neubau eines Mehrfamilienwohnhauses mit 21 Wohneinheiten und 32 Stellplätzen, davon 22 Stellplätze in der Tiefgarage, sowie zwei Fahrrad- und Müllhaushen



Bauherr: Singer-Bau Massivhaus GmbH & Co.KG
Götzenöd 3
92266 Ensdorf

Bauort: 92224 Amberg
Gymnasiumstraße 12
Gemarkung: Amberg
Fl.St.Nr. 1513/1 und 1514

Freigabe: Bauherr :
Nachbarn: Fl.St.Nr. 1510/10 Schöb Christian und Katrin, Schröder Karin, Dr. und Wolfgang

Fl.St.Nr. 1510/10 Zahner Christiane
Fl.St.Nr. 1511/14 Bödel Petra und Fluri Josef
Fl.St.Nr. 1513 Wohnungs-/Teiligentum siehe Angrenzungsverzeichnis
Fl.St.Nr. 1523/14 Kurz Silvia

Baumst: **Singer-Bau Massivhaus**
GmbH & Co.KG
Götzenöd 3 - 92266 Ensdorf
Telefon 0 96 24 / 5 98 Fax 0 96 24 / 16 10
www.singer-bau-massivhaus.de - info@singer-bau-massivhaus.de
Entwurfsverfasser: M 1-100