



Neubau Wohnhaus mit Doppelgarage, "Domizil am Dorfplatz"  
 BV: Dorfplatz, Kümmersbruck, Entwurf V2\_0, 18.09.2018

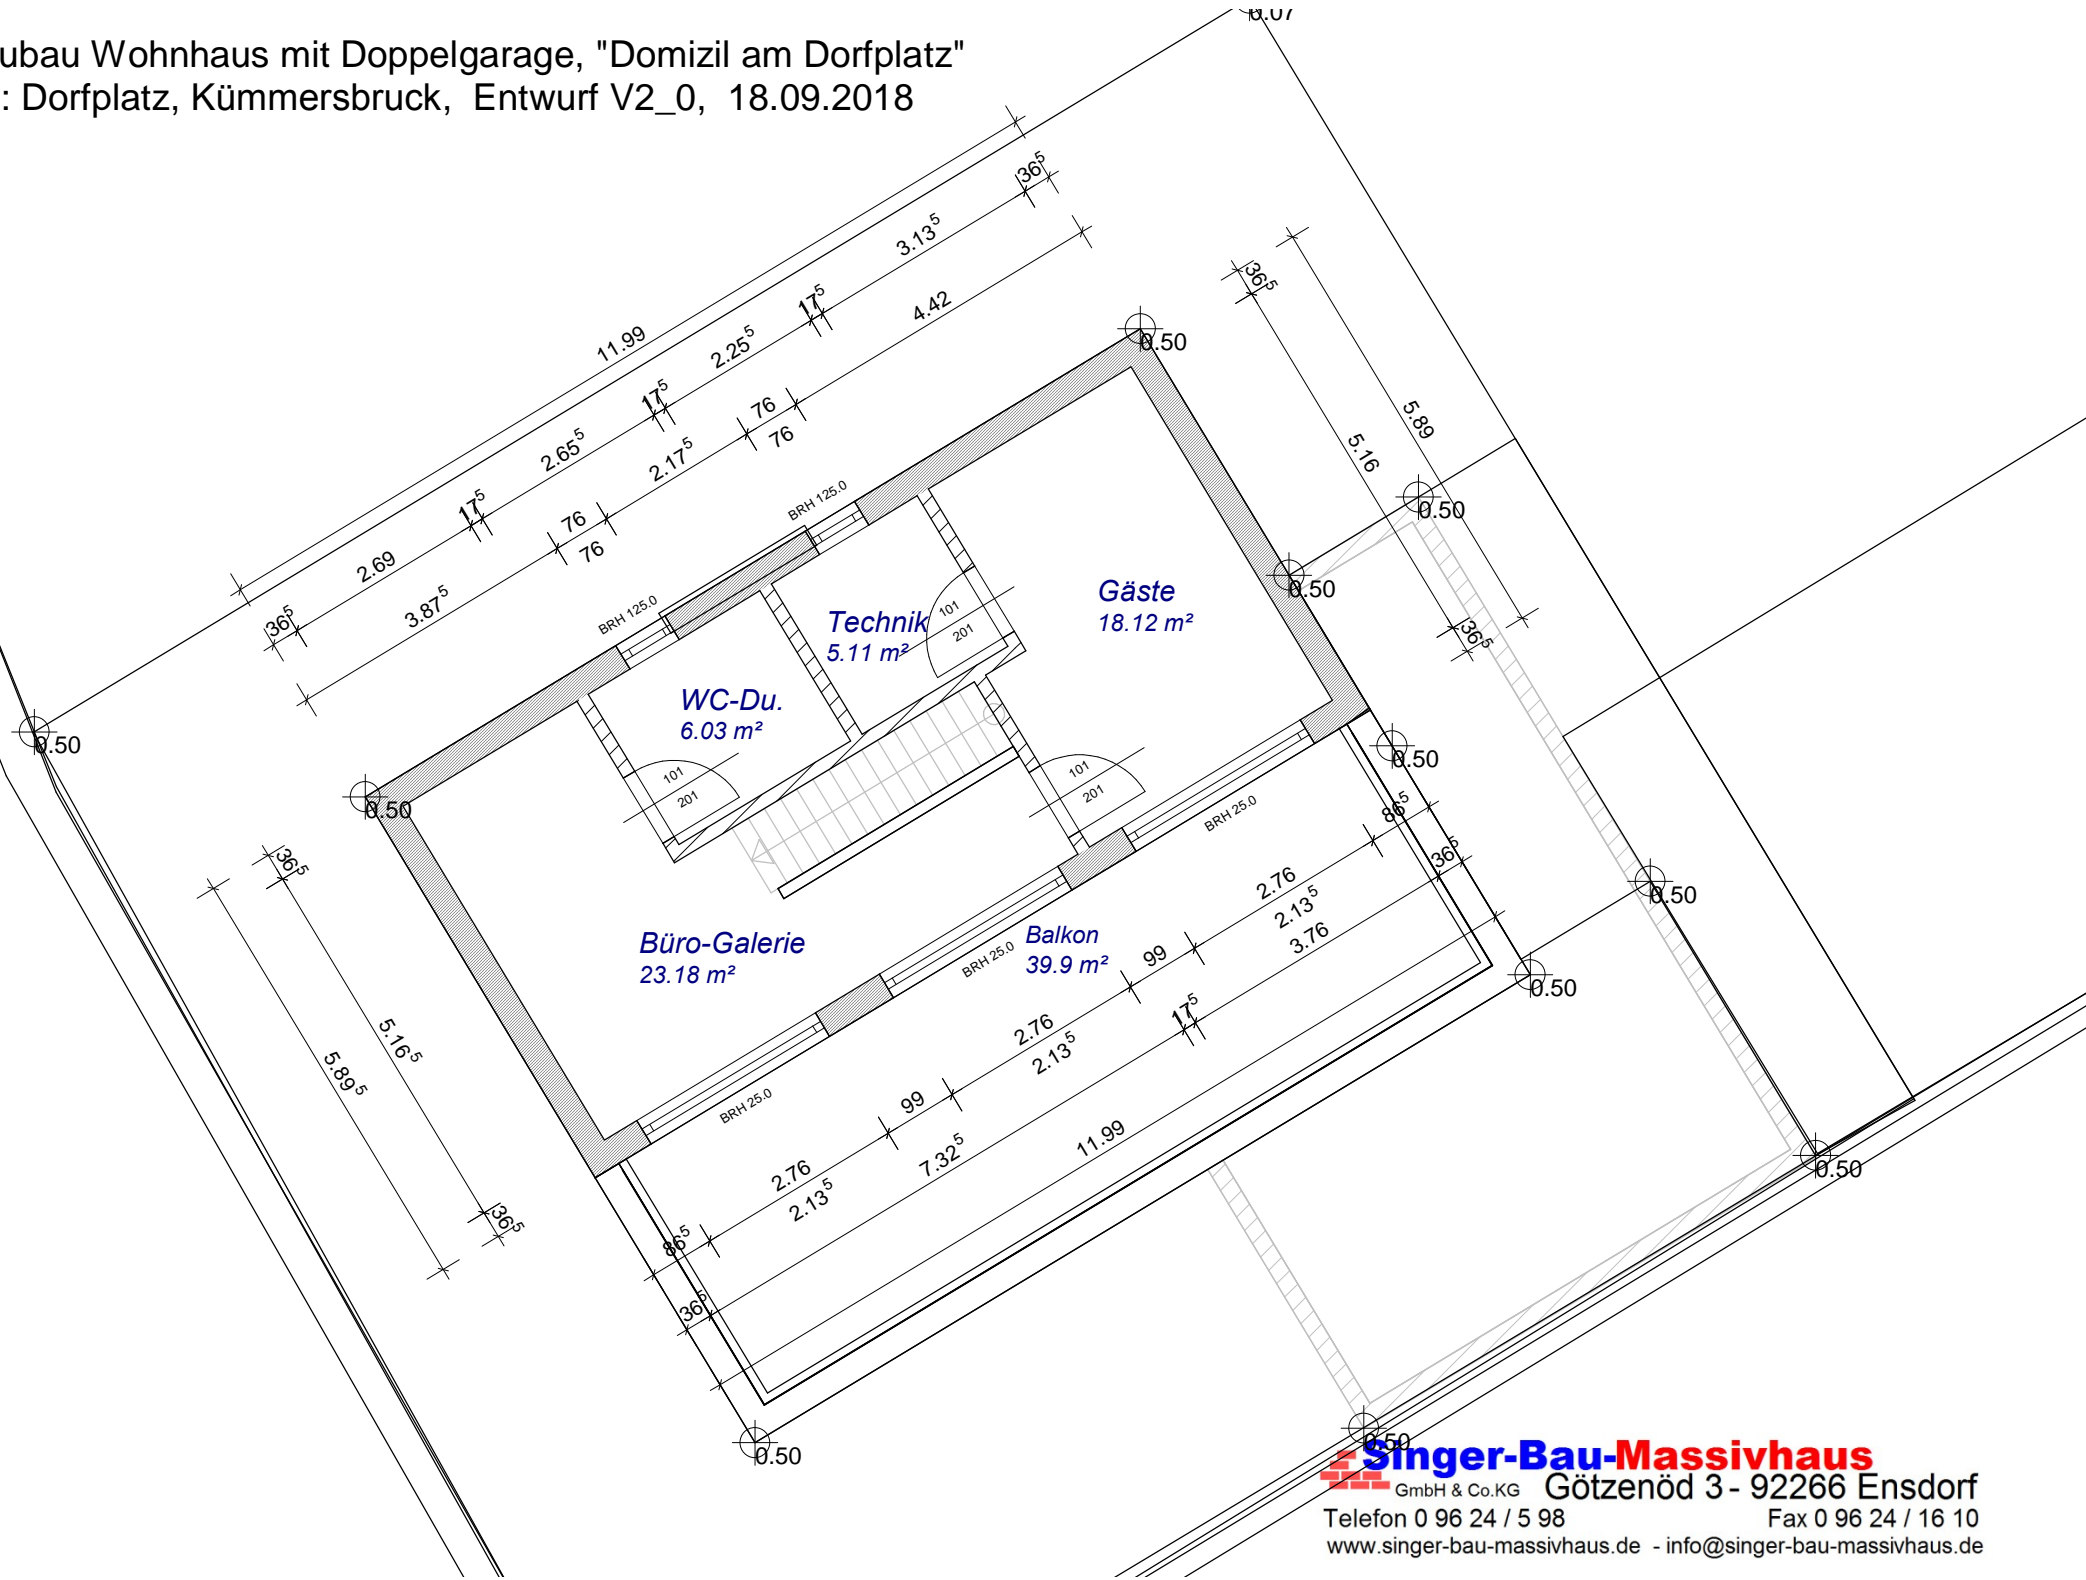

Neubau Wohnhaus mit Doppelgarage, "Domizil am Dorfplatz"  
 BV: Dorfplatz, Kümmersbruck, Entwurf V2\_0, 18.09.2018

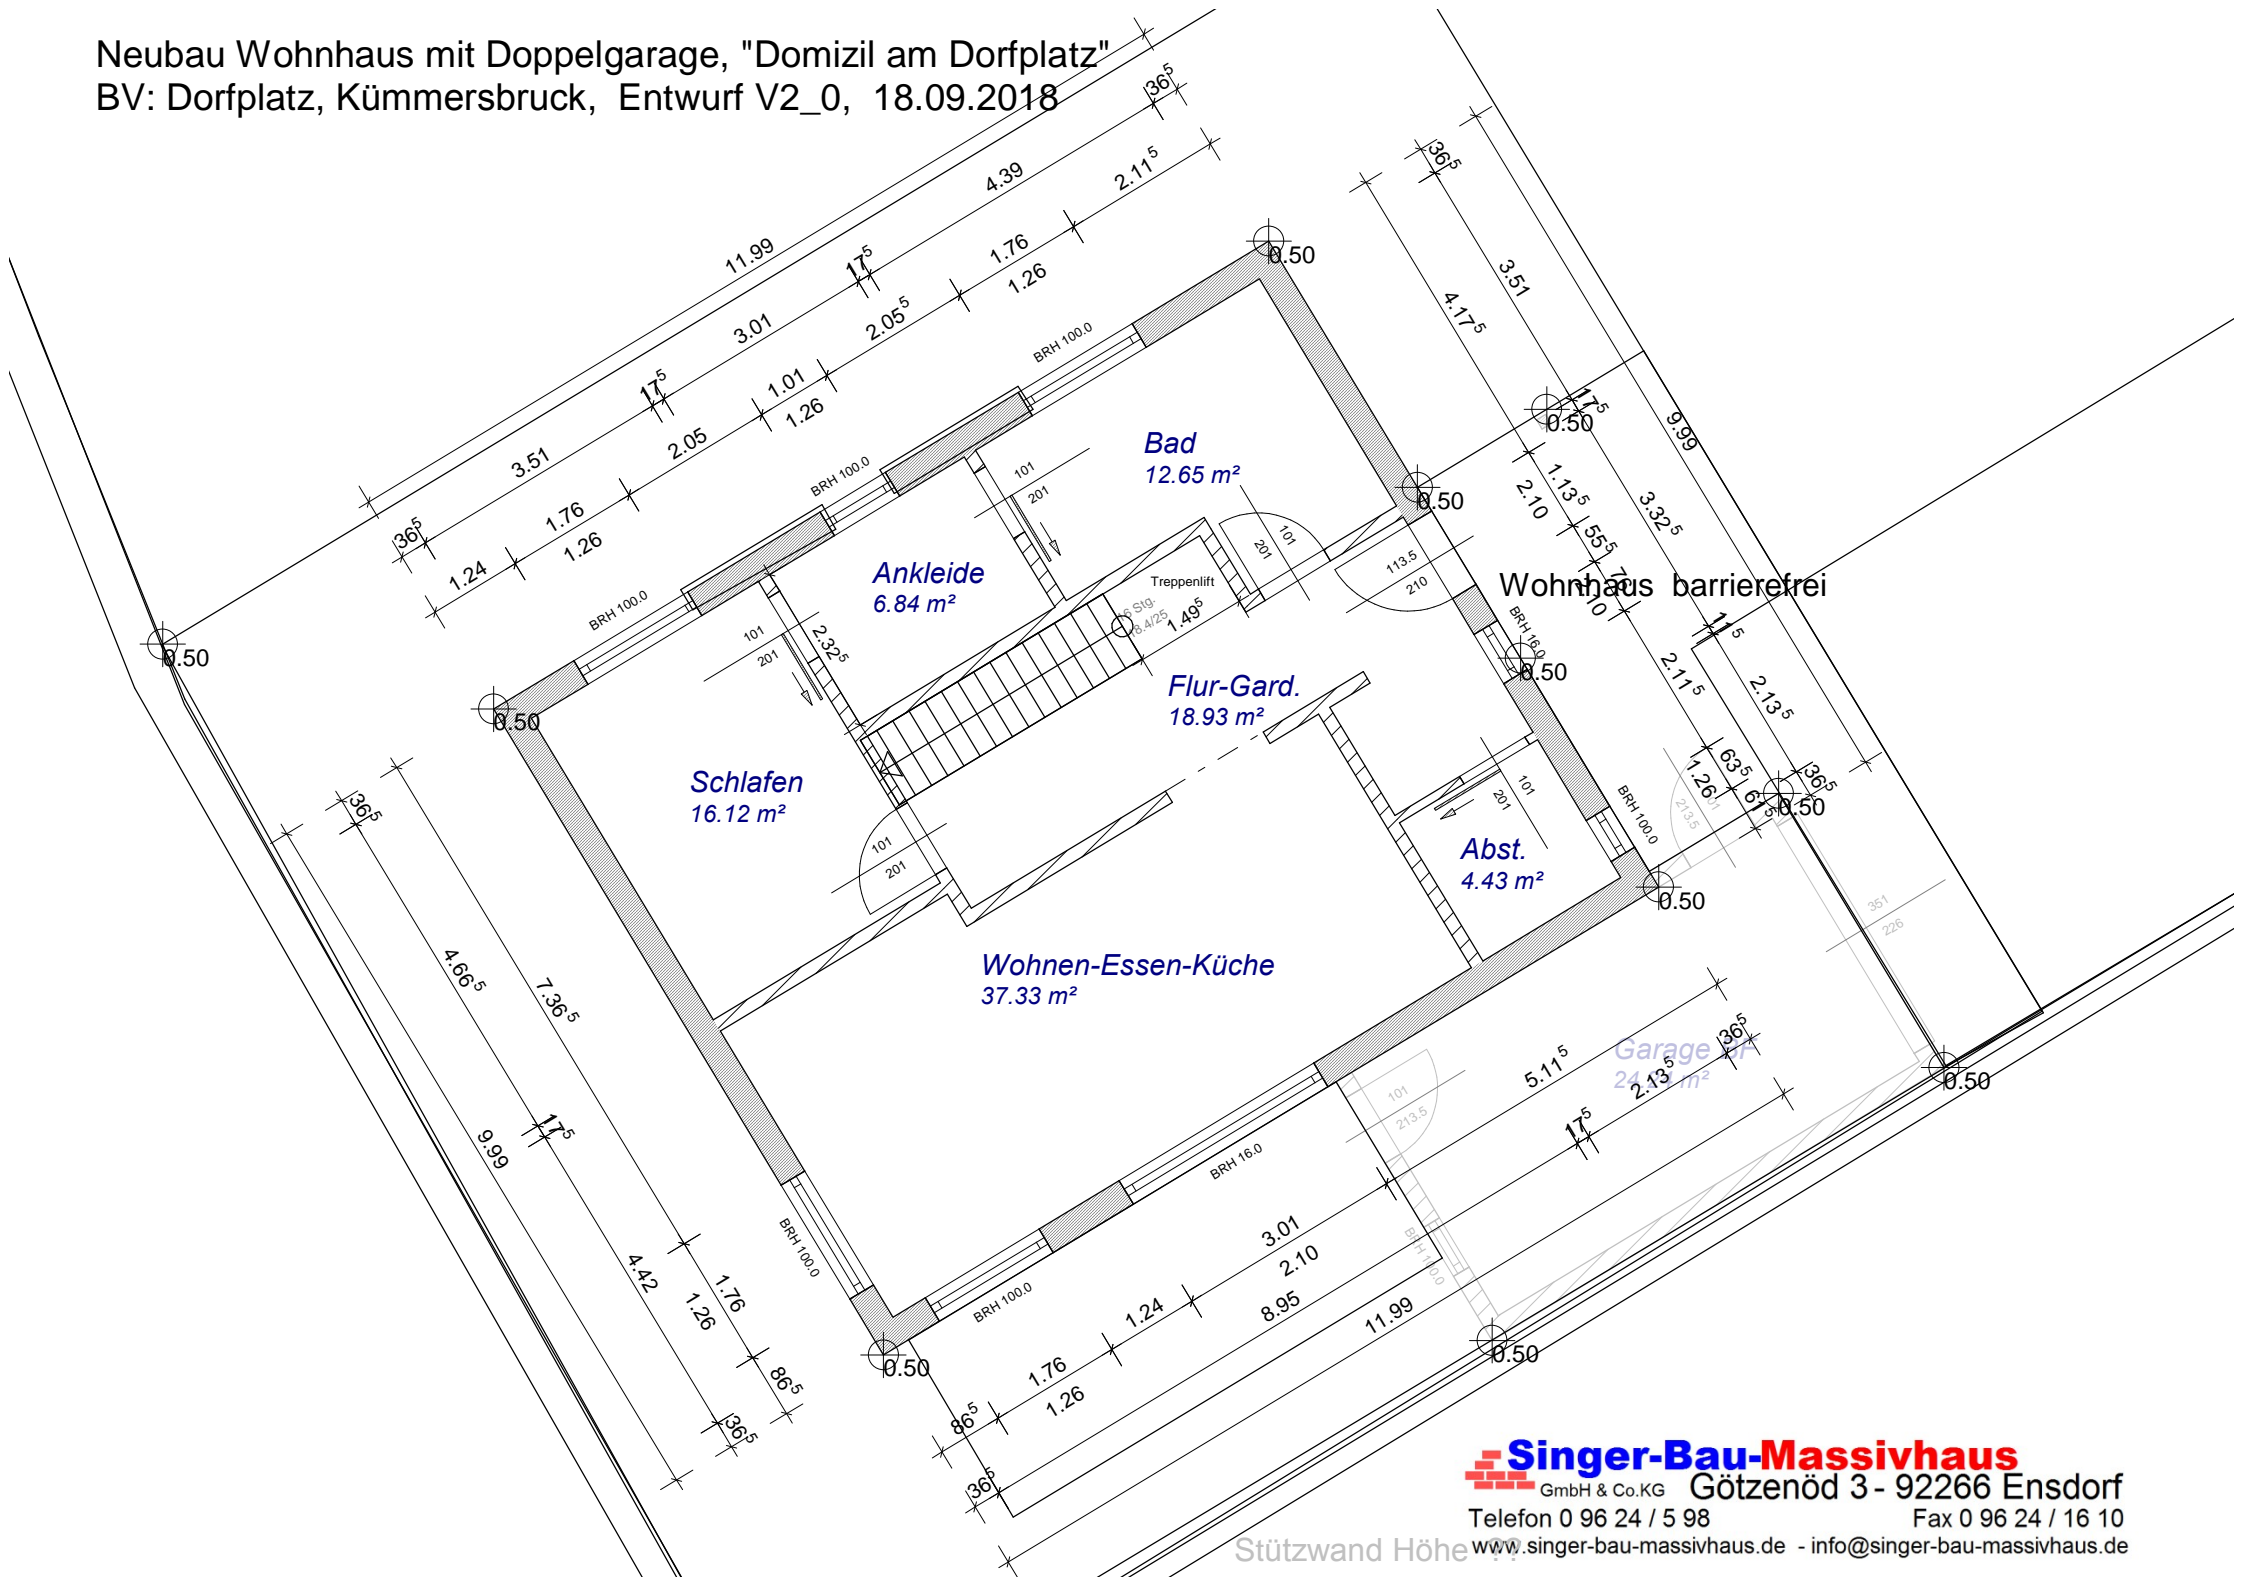

Stützwand Höhe

Neubau Wohnhaus mit Doppelgarage, "Domizil am Dorfplatz"  
 BV: Dorfplatz, Kümmersbruck, Entwurf V2\_0, 18.09.2018

