


Kellergeschoss

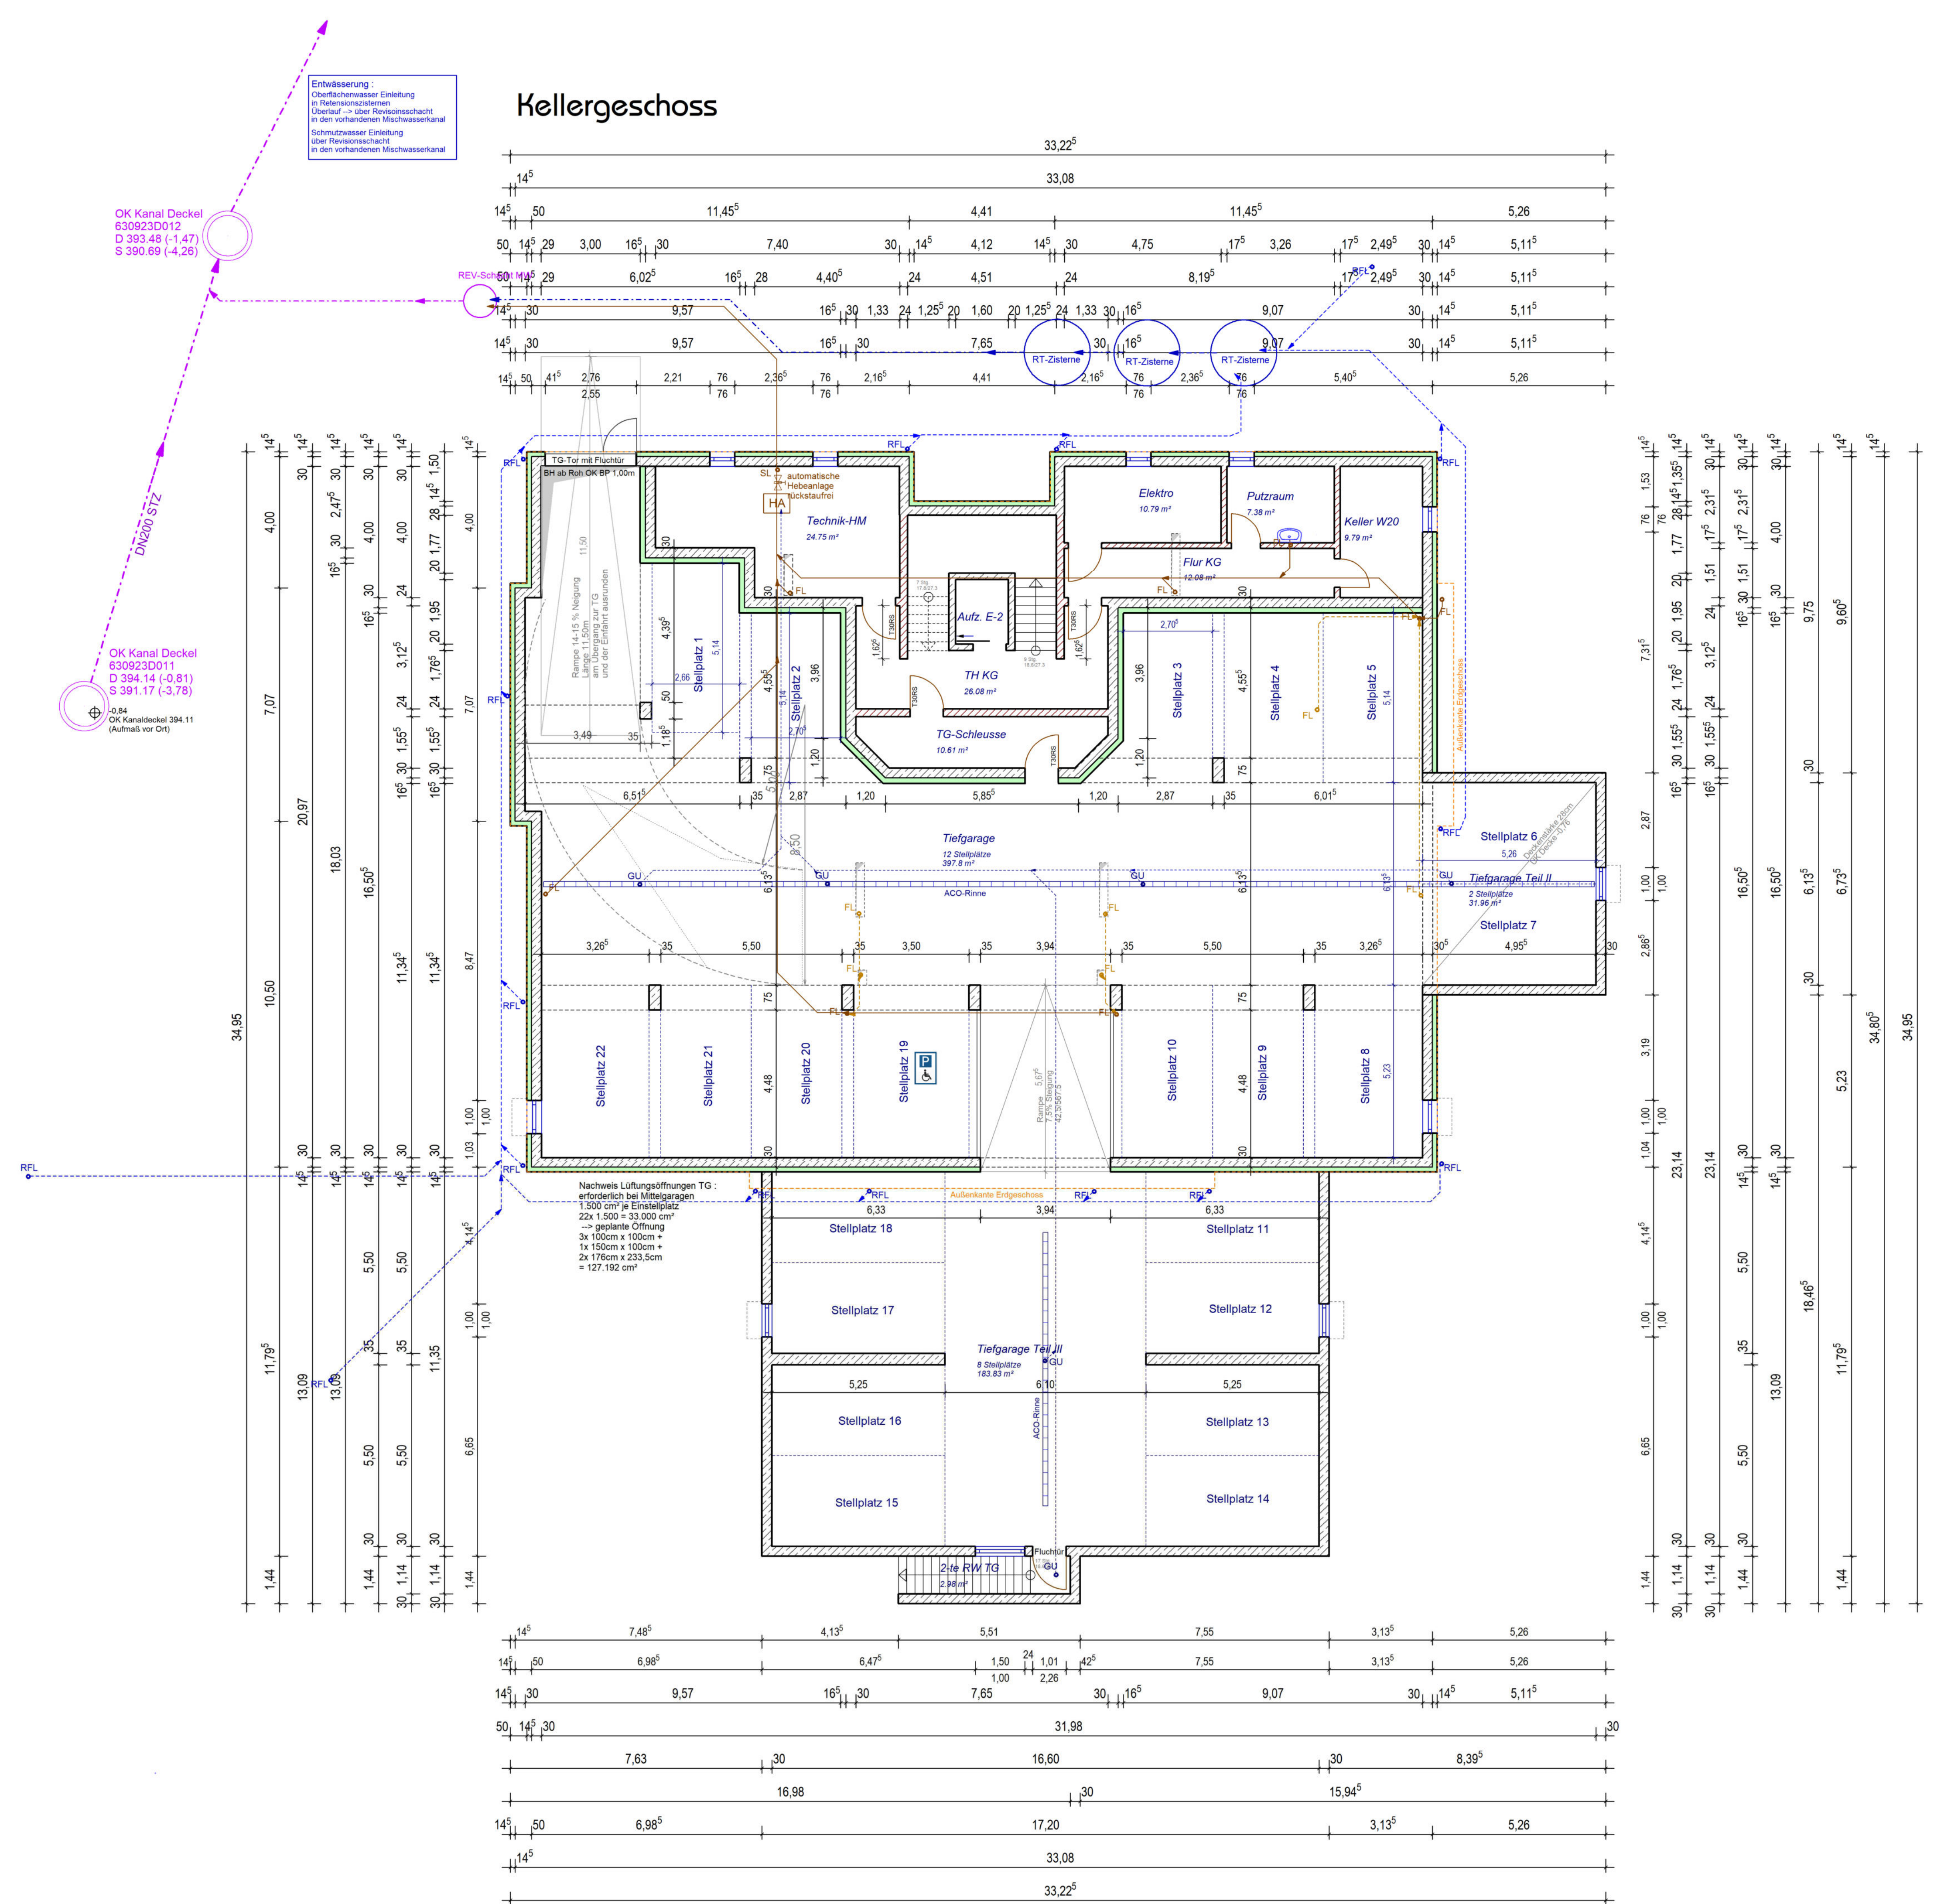

EINGABEPLAN

Projekt: Neubau eines Mehrfamilienwohnhauses mit 21 Wohneinheiten und 32 Stellplätzen, davon 22 Stellplätze in der Tiefgarage, sowie zwei Fahrrad- und Müllhäuschen

Bauherr: Singer-Bau Massivhaus GmbH & Co.KG
Götzenöd 3
92266 Ens Dorf

Bauort: 92224 Amberg
Gymnasiumstraße 12
Gemarkung: Amberg
Fl.St.Nr. 1513/1 und 1514

Freigabe: Bauherr :
Nachbarn :
Fl.St.Nr. 1510/8 Schön Christian und Katrin, Schrüfer Karin, Dr. und Wolfgang
Fl.St.Nr. 1510/10 Zahner Christiane
Fl.St.Nr. 1511/4 Blödt Petra und Flieri Josef
Fl.St.Nr. 1513 Wohnungen-/Teileigentum siehe Angrenzerverzeichnis
Fl.St.Nr. 1523/14 Kurz Silvia

Bauamt :

Planung: **Singer-Bau-Massivhaus**
GmbH & Co.KG Götzenöd 3- 92266 Ens Dorf
Telefon 0 96 24 / 5 98 Fax 0 96 24 / 16 10
www.singer-bau-massivhaus.de - info@singer-bau-massivhaus.de
Entwurfsverfasser :



3D Ansicht



Grundriss
Kellergeschoss
Tiefgarage
Entwässerung
Plan 1 von 4

01.06.2026

M 1:100